


350 100 120 130 800 130 120 100



SINALIZAÇÃO HORIZONTAL
PLACA C/ INDICAÇÃO DO
NOME DO LOGRADOURO
E NÚMERO

PLANTA BAIXA
DETALHE "X"
ESCALA : 1/50

RUA FERNANDO BICCA (A)

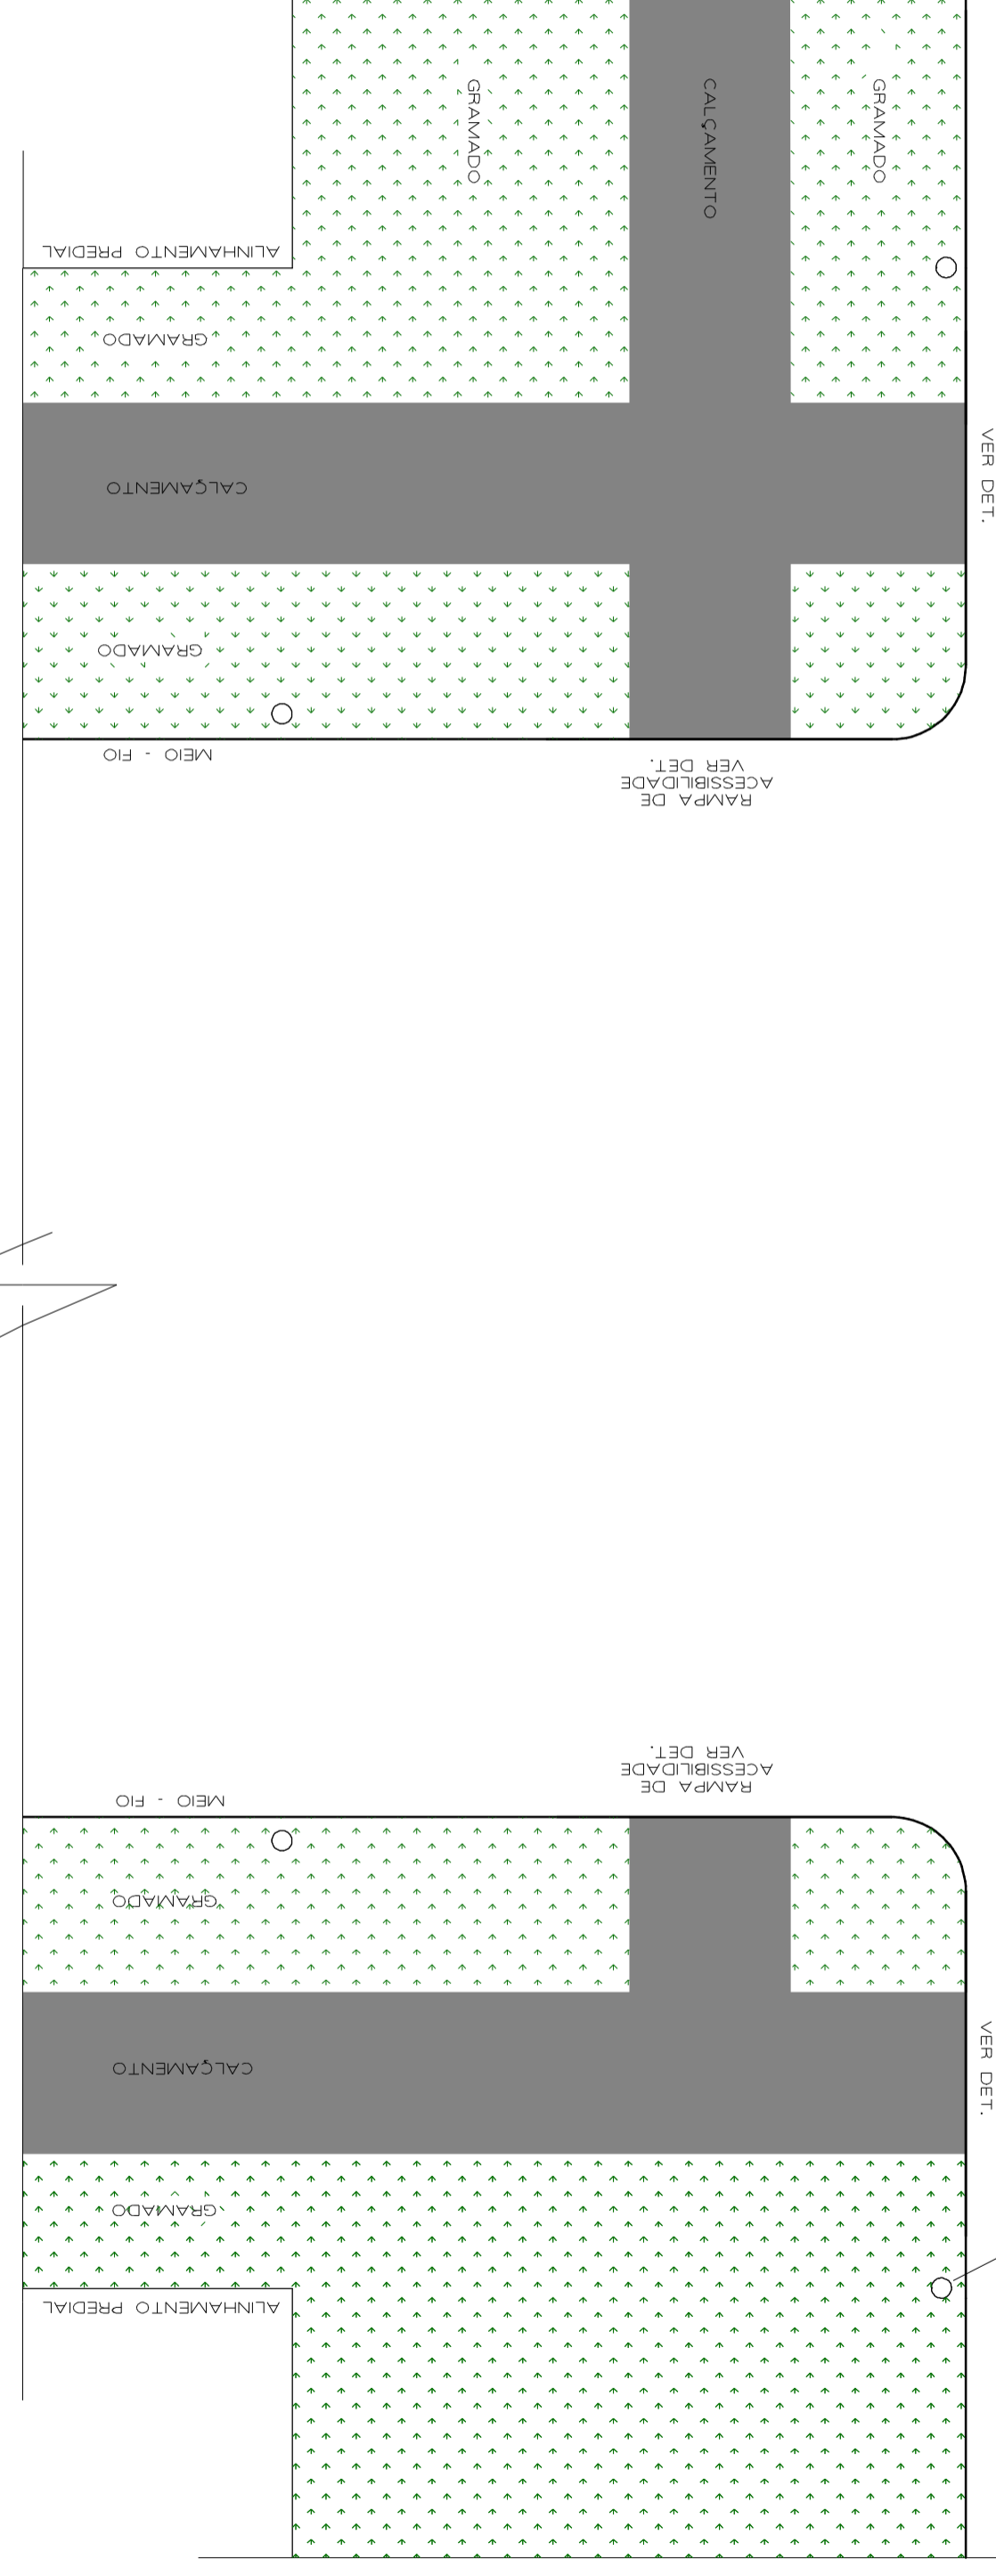

SINALIZAÇÃO HORIZONTAL
PLACA C/ INDICAÇÃO DO
NOME DO LOGRADOURO
E NÚMERO

100 120 130 800 130 120 100

ESCALA : 1/750	ÁREA : 3,082,00m²	DATA : OUTUBRO/2022	DESENHO : AIRTON	03
----------------	-------------------	---------------------	------------------	----

ASSUNTO: PAVIMENTO C/ PEDRA IRREGULAR
NOVO LOTEAMENTO
CIDADE DE BARRA DO QUARAI

PREFEITO MUNICIPAL : MAHER JABER
PROJETO EXECUÇÃO : CLAUDIO GOVATO
Eng. CIVIL - CREA 008610

PREFEITURA MUNICIPAL DE BARRA DO QUARAI.

SECRETARIA DE OBRAS, TRANSPORTE E TRANSITO



AIRTON - Desenho de Projetos.
Fone : (55) 9698 - 4571