

Processo N° 16311/2018
Fls N° 02
Rubrica



PREFEITURA MUNICIPAL DE BARRA DO QUARAI
SECRETARIA DE OBRAS, TRANSPORTES E TRÂNSITO

MEMORIAL DESCRITIVO

INTERESSADA: PREFEITURA MUNICIPAL DE BARRA DO QUARAI.

OBJETO: REFORMA DO PRÉDIO DA SEDUC- SECRETARIA DE EDUCAÇÃO E CULTURA

LOCAL: RUA SALUSTIANO MARTY, 1000 - CENTRO - BARRA DO QUARAI RS.

DESCRIÇÃO

TRATA-SE DA REFORMA DO PRÉDIO DA SECRETARIA DE EDUCAÇÃO, ONDE SERÃO REALIZADOS SERVIÇOS COM MATERIAL E MÃO DE OBRA, ABAIXO RELACIONADOS, CONFORME ORÇAMENTO E CRONOGRAMA EM ANEXO;


- 1 - TROCA DE PISO CERÂMICO
- 2 - TROCA DE TELHADO
- 3 - COLOCAÇÃO DE JANELAS E VENTAROLAS
- 4 - TROCA DE PORTAS
- 5 - REALIZAÇÃO DE PAREDES DE ALVENARIA
- 6 - REALIZAÇÃO DE ESCADA EM CONCRETO
- 7 - PINTURA INTERNA
- 8 - TROCA DE TODA PARTE ELÉTRICA
- 9 - TROCA DE PORTAS SACADAS
- 10 - COLOCAÇÃO FORRO PVC
- 11 - MADEIRAMENTO FORRO

A OBRA AO SER CONCLUÍDA DEVERÁ APRESENTAR PLENAS CONDIÇÕES DE HABITE-SE.

BARRA DO QUARAI, 21 DE MAIO DE 2018.

CLÁUDIO COVOLO ENG CIVIL
CREA RS 008.610

JULIANO ALVES PAVANATTO
SECRETARIO DE OBRAS, TRANSPORTE E TRANSITO

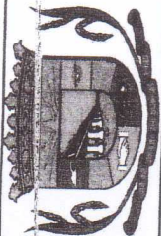

PREFEITURA MUNICIPAL DE BARRA QUARAI
SECRETARIA DE OBRAS TRANSPORTE E TRÂNSITO
SETOR DE ENGENHARIA

ORÇAMENTO MATERIAL E MÃO DE OBRA

OBRA: Reforma do prédio da SEDUC - Secretaria de Educação e Cultura
LOCAL: Rua Salustiano Marty, 1.000 - Centro - Barra do Quarai R/S.
AREA: 155,15m²


ITEM	DESCRIÇÃO	Unid.	Quant.	P. UNIT.		TOTAL R\$	
				Material	Mão de Obra	Material	Mão de Obra
1.0	Troca de piso cerâmico 50x50cm classe A - cor bege	m ²	100,00	35,00	18,00	3.500,00	1.800,00
2.0	Troca de telhado- (26)telhas de aluzinco 1.10x6,50m n°28 - (7) telhas de aluzinco 1.10x4,50m n°28	m ²	155,15	41,00	25,00	6.361,15	3.878,75
3.0	Colocação de janelas e ventarolas 1,20x0,50cm metálicas	unid.	2,00	250,00	50,00	500,00	100,00
4.0	Troca de portas- internas de madeira completas 80x2,10m	unid.	4,00	65,00	30,00	260,00	120,00
5.0	Realização de paredes de alvenaria tijolos 6 furos redondos	m ²	20,00	60,00	40,00	1200,00	800,00
6.0	Realização de escada em concreto	m ²	1,00	200,00	120,00	200,00	120,00
7.0	Pintura interna	m ²	280,00	3,00	1,80	840,00	504,00
8.0	Troca de toda parte elétrica geral	unid.	1,00	1050,00	750,00	1050,00	750,00
9.0	Troca portas sacadas metálica 1,50x2,10m	unid.	2,00	600,00	150,00	1200,00	300,00
10.0	Colocação forro lambri de PVC	m ²	60,00	18,00	12,00	1080,00	720,00
11.0	Madeiramento forro pinus - 1"x7	m ²	216,00	2,00	1,20	432,00	259,20
Totais						R\$ 16.623,15	R\$ 9.351,95
Total geral (vinte e cinco mil novecentos e setenta e cinco reais, dez centavos)						R\$ 25.975,10	

Barra do Quarai 21 de Maio de 2.018

*

Claudio Covolo-Eng° Civil
CREA RS 008.610

Juliano Alves Pavanatto
Secretário de Obras, Transportes e Trânsito

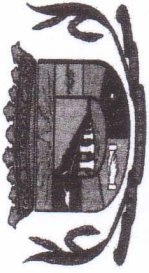

PREFEITURA MUNICIPAL DE BARRA DO QUARAI
SECRETARIA DE OBRAS TRANSPORTES E TRÂNSITO


CRONOGRAMA FÍSICO FINANCEIRO

Obra: Reforma do prédio da SEDUC - Secretaria de Educação e Cultura
Local: Rua Salustiano Marty, 1000, Centro - Barra do Quaraí - rs
Área: 155,15m²

ITEM	DESCRIÇÃO	%	TOTAL	MÊS 1	MÊS 2	MÊS 3
1.0	Troca de piso cerâmico	20,40	5.300,00	5.300,00		
2.0	Troca de telhado	39,42	10.239,90	4.000,00	6.239,90	
3.0	Colocação de janelas e ventarolas	2,31	600,00		600,00	
4.0	Troca de portas	1,46	380,00		380,00	
5.0	Realização de paredes de alvenaria	7,70	2000,00		2.000,00	
6.0	Realização de escada em concreto	1,23	320,00			320,00
7.0	Pintura interna	5,17	1344,00			1.344,00
8.0	Troca de toda parte elétrica	6,93	1.800,00			1.800,00
9.0	Troca portas sacadas	5,77	1.500,00			1.500,00
10.0	Colocação forro PVC	6,93	1.800,00			1.800,00
11.0	Madeiramento forro	2,66	691,20			691,20
	Totais	100,00	R\$ 25.975,10	9300,00	9219,90	7455,20
	Percentual			35,80	71,30	100,00


Barra do Quaraí 21 de Maio de 2.018

Juliano Alves Pavanatto
Secretário de Obras, Transportes e Trânsito


Claudio Covolo - Eng. Civil
CREA RS 008.610

Rubrica

Processo Nº 1071179
Fis Nº 001

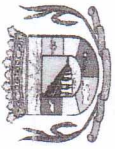


PREFEITURA MUNICIPAL DE BARRA DO QUARAI

SECRETARIA DE OBRAS, TRANSPORTES E TRÂNSITO.

2º ANDAR PREDIO SECRETARIA DE EDUCACÃO

ÁREA = 155,15 m²

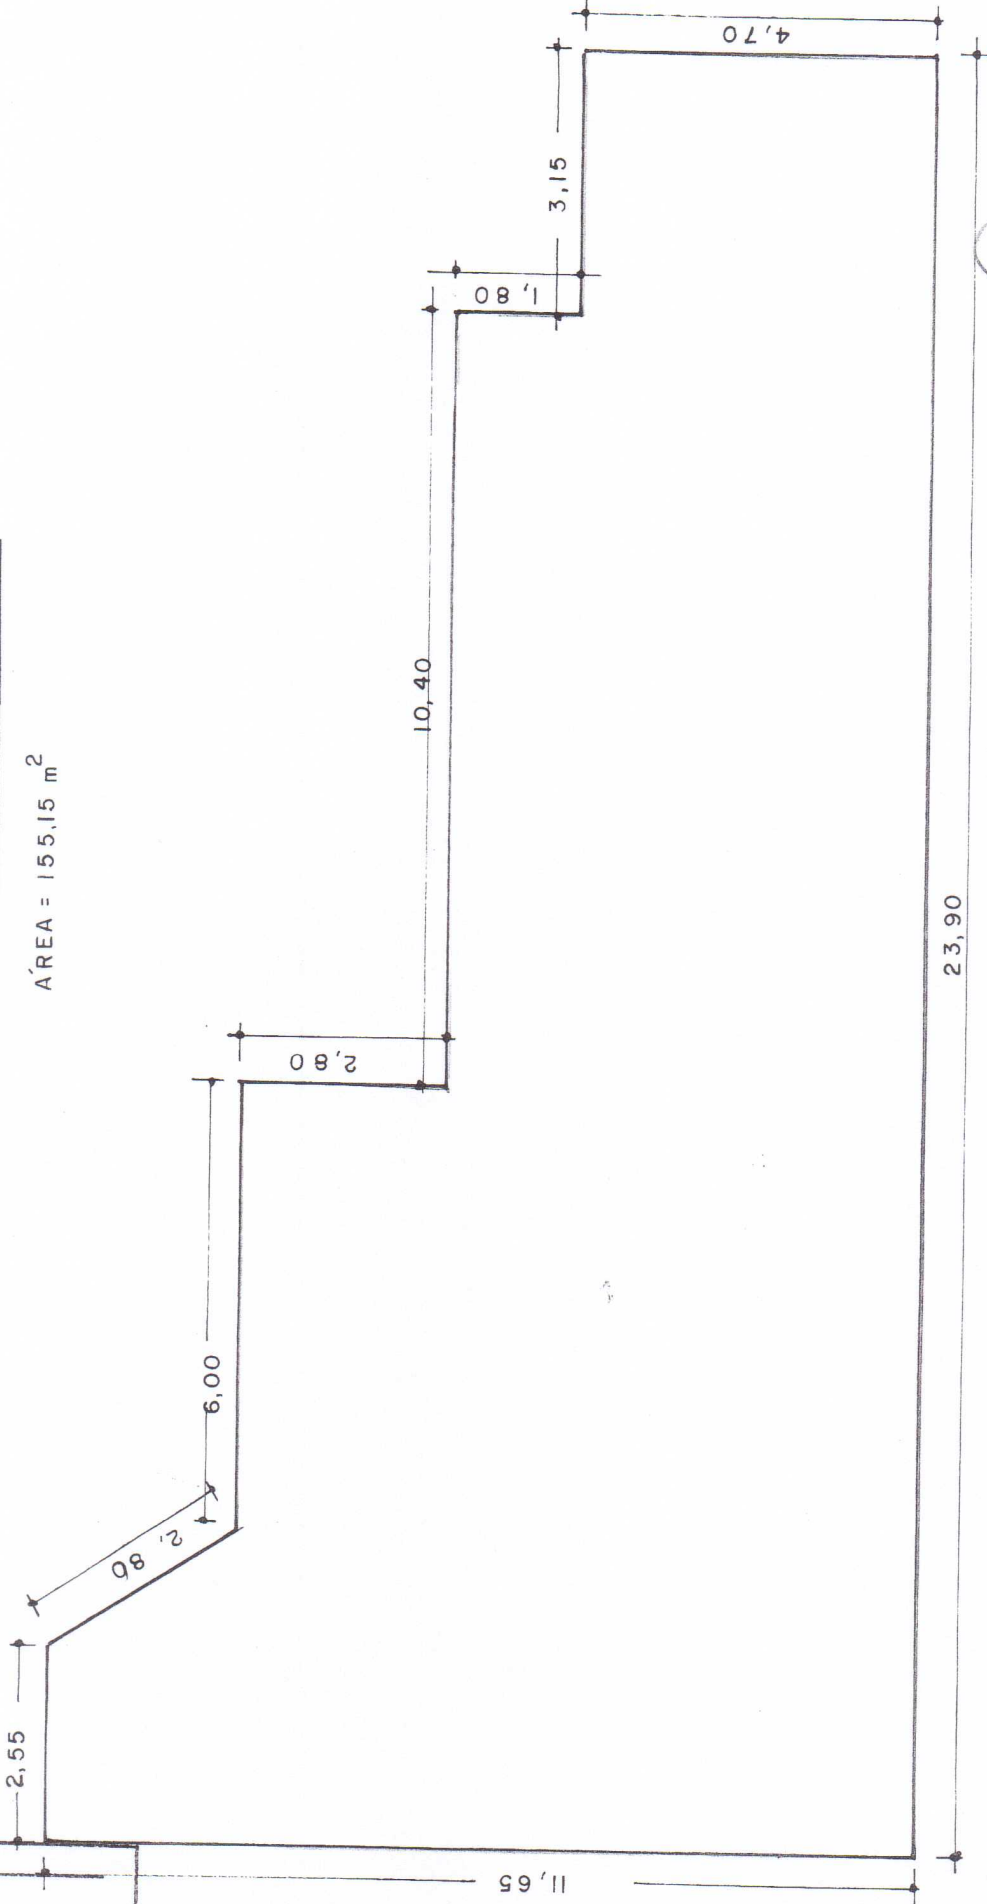

RUBRICA

Processo Nº 1071208
Fis Nº 05

DATA: MAIO/2018

ESCALA: 1:50

JULIANO ALVES PAVANATTO

SECRETARIO DE OBRAS TRANSPORTES E TRÂNSITO

CLAUDIO COVOLO - ENGº CÍVIL

CREA R 008.610