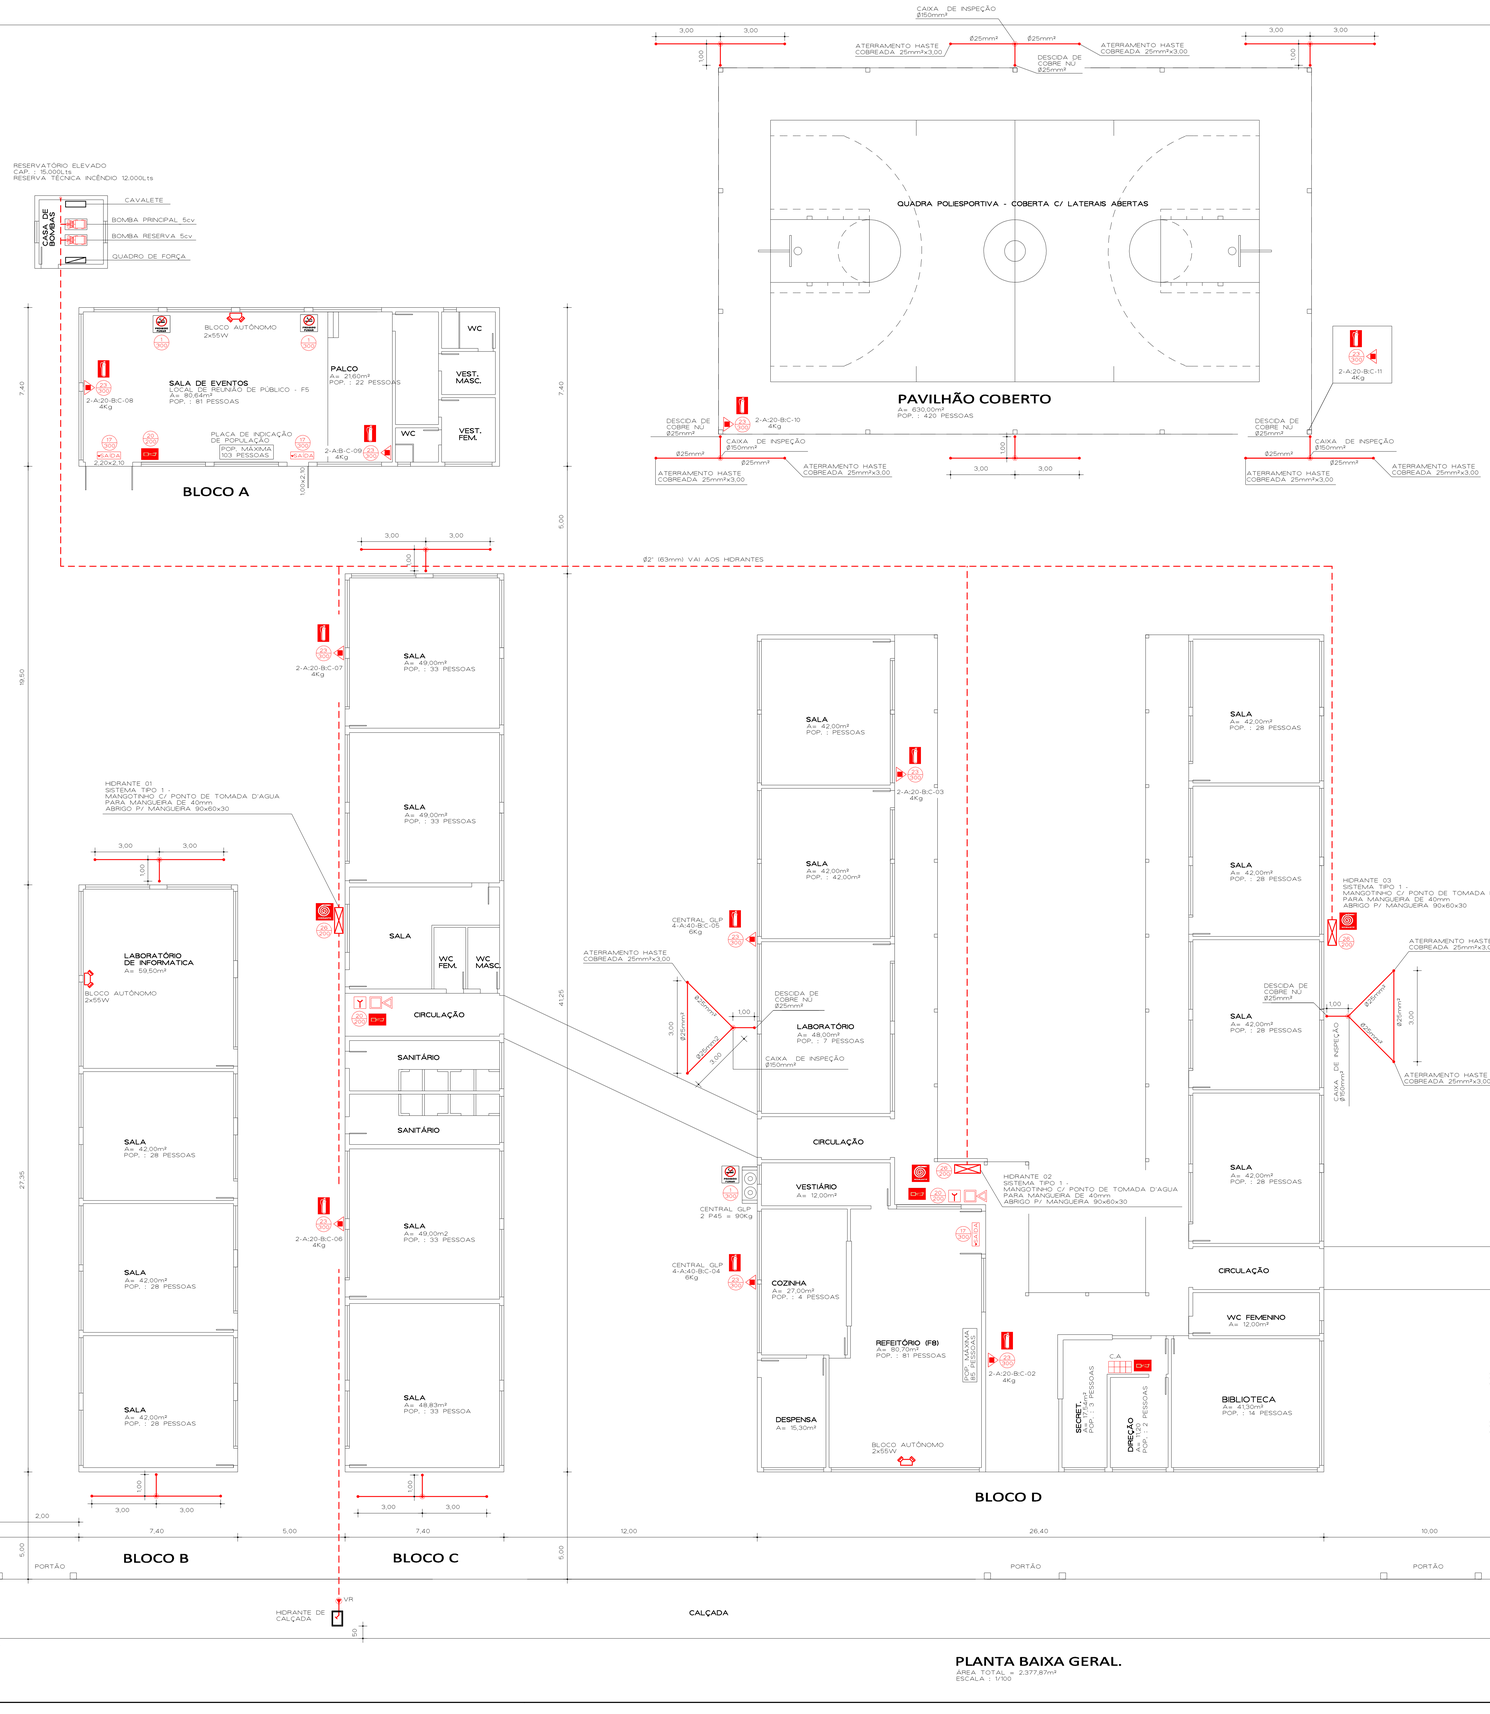

LEGENDAS

- EXTINTOR DE PÓ QUIMICO - TIPO A/B/C
- ACIONADOR MANUAL COM AVISADOR AUDIOVISUAL
- LUMINARIA DE EMERGÊNCIA - 2x55W
- CENTRAL DE ALARME DE INCÊNCIO
- ABRIGO DE HIDRANTE - TIPO MANGOTINHO
- INDICAÇÃO DE SAÍDA DE EMERGÊNCIA

SINALIZAÇÕES CONFORME NBR 13.434

CÓDIGO	PLACA	DIMENSÃO	SÍMBOLO	SIGNIFICADO	TIPO
1	1 300	D=200mm	PROIBIDO FUMAR	PROIBIDO FUMAR	PROIBIÇÃO
23	23 300	L=200mm		EXTINTOR DE INCÊNDIO	EQUIPAMENTO
20	20 200	L=200mm		ALARME SONORO	EQUIPAMENTO
26	26 200	L=200mm	HIDRANTE	HIDRANTE DE INCÊNDIO	EQUIPAMENTO

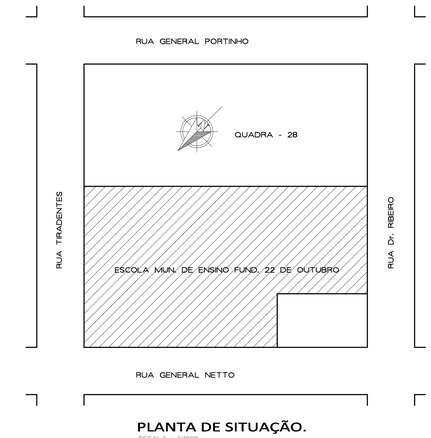

PLANTA DE SITUAÇÃO.

ESCALA : 1/1000

AIRTON - Desenho de Projetos.
Fone : (55) 9959 - 4571.

PREFEITURA MUNICIPAL DE BARRA DO QUARAI.
SECRETARIA DE OBRAS, TRANSPORTE E TRANSITO

SECRETÁRIO MUNICIPAL :	JULIANO ALVES PAVANATTO
PREFEITURA MUNICIPAL :	IAD CHOLI
PROJETO EXECUÇÃO :	CLAUDIO COVOLO Engº. Civil - CREA 008610
OBRA :	ESCOLA MUN. DE ENSINO FUNDAMENTAL 22 DE OUTUBRO
ENDEREÇO :	RUA GENERAL NETTO, 546 - BAIRRO CENTRO
ASSUNTO :	PROJETO PREVENÇÃO CONTRA INCÊNDIO

ESCALA :	ÁREA :	DATA :	DESENHO :	
1/100	2.377,87m²	ABRIL/2016	AIRTON	02/01