




**BLOCO DE CONCRETO.**

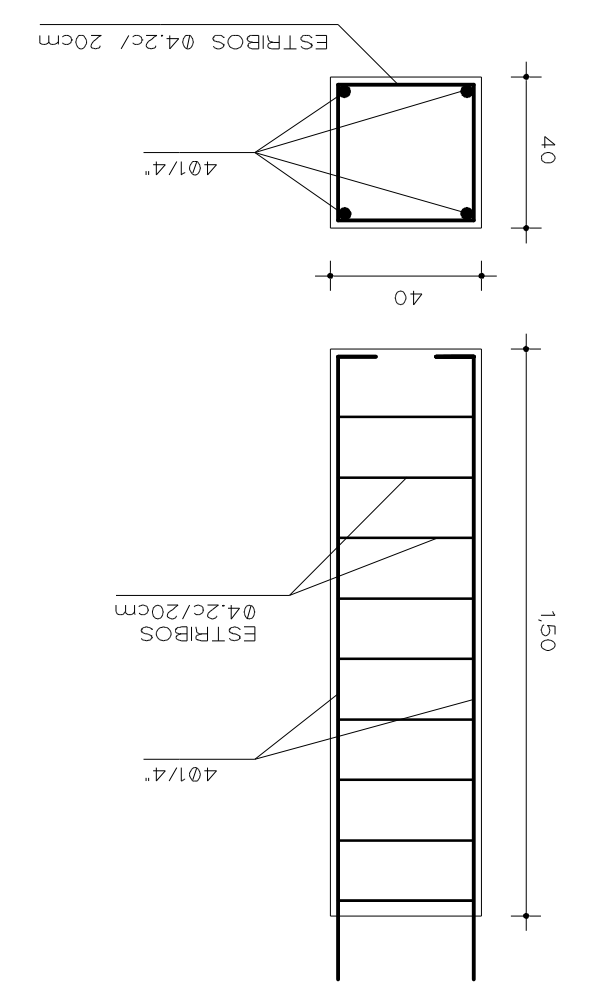


**PERFIL METALICO.**

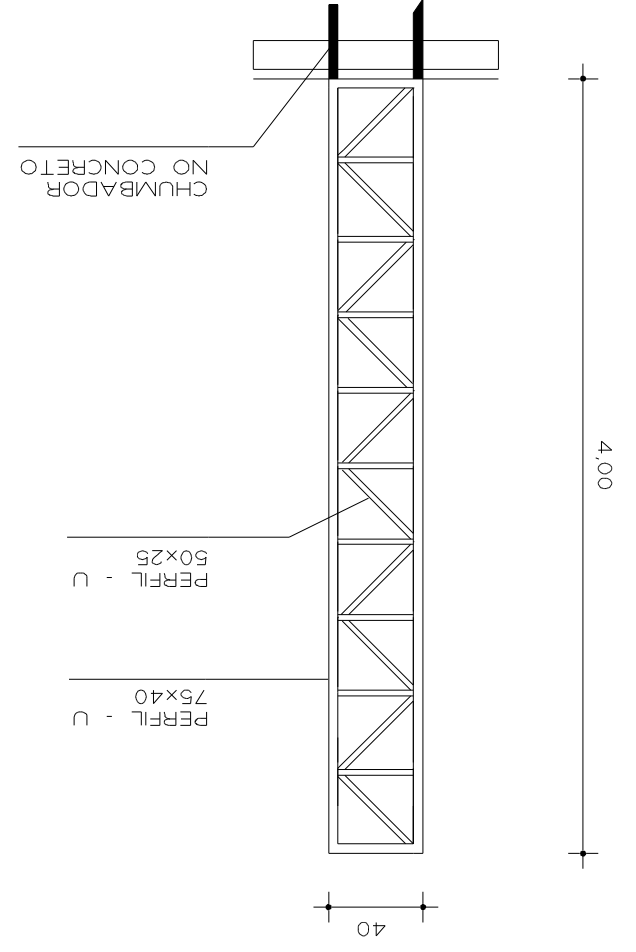


**VIGA DE CONTORNO - METALICA.**

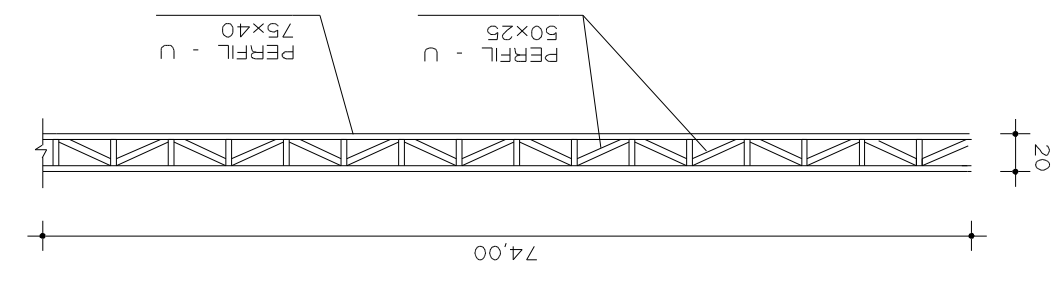

**TESOURAS METALICAS.**

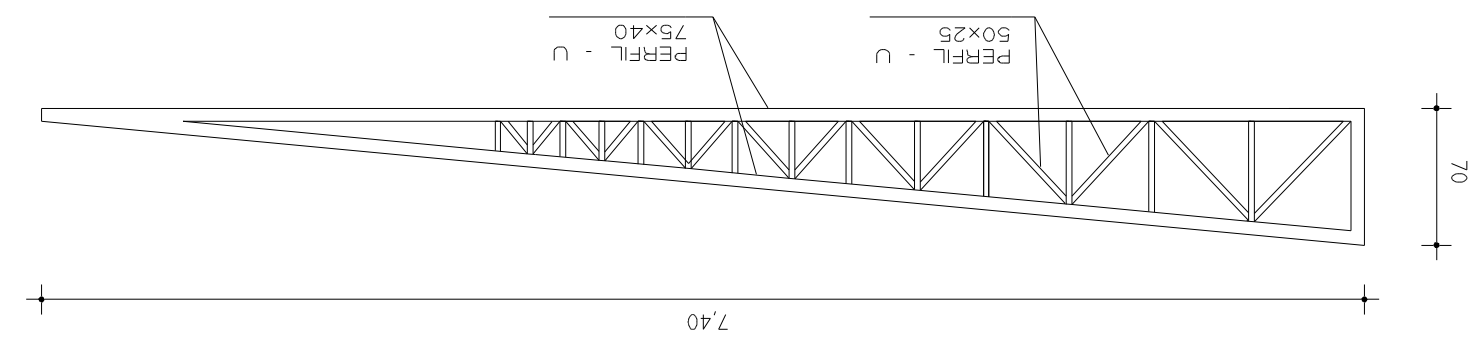

**DET. TERÇAS METALICAS.**

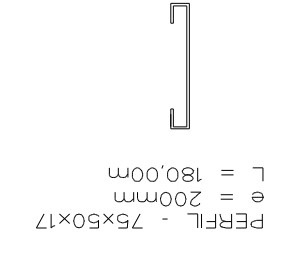

ÁREA	210,00m <sup>2</sup>	ESCALA	INDICADAS	DATA	MAIO/2022	DESENHO	AIRTON	ESTRUTURAL
ASSUNTO	PL. DE FUNDAÇÕES E DETALHES.							
PROJETO	Engº CIVIL - CREA RS 008610	CLAUDIO COVOLO						
PREFEITO MUNICIPAL	MAHER JABER							
SECRETÁRIO DE SAÚDE	RICHARD GENERALLI							
LOCAL	RUA SALDANHA MARINHO, 19 - BARRA DO QUARAI.							
OBRA	CONSTRUÇÃO DE ABRIGO PARA VEÍCULOS.							
PREFEITURA MUNICIPAL DE BARRA DO QUARAI.		SECRETARIA MUNICIPAL DE SAÚDE						



AIRTON - Desenho de Projetos  
airton\_macknago@outlook.com.br  
Fone : (51) 9 9959 - 4571