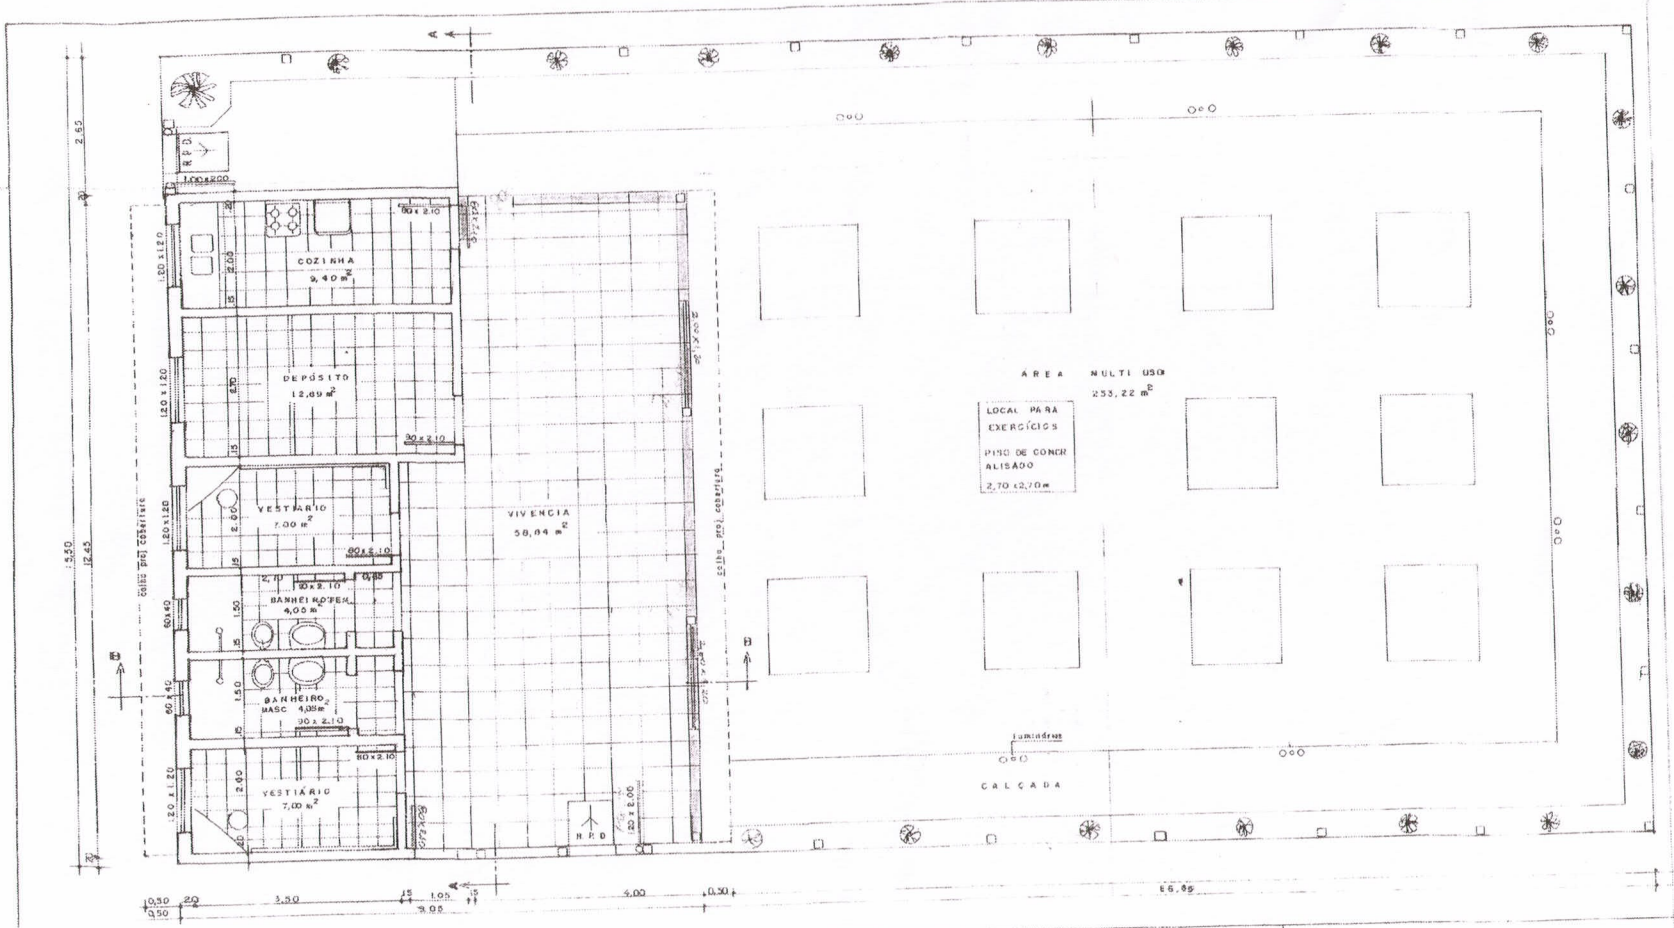

LEGENDA

ÁREA CERCADA = 409,20 m²

ÁREA ABERTA MULTI USO = 253,22 m²

ÁREA FECHADA COBERTA = 56,09 m²

ÁREA ABERTA COBERTA = 56,84 m²

APROVADO
Secretaria de Obras
Infra- Estrutura e Habitação
P.M. Barra do Quaraí

Cláudio Cavolo - Engº Civil
CREA 21.749 Carl. 8.610-D

PREFEITURA MUNICIPAL DE BARRA DO QUARAÍ
SECRETARIA DE OBRAS TRANSPORTE E TRÂNSITO
SETOR DE ENGENHARIA

PREFEITO MUNICIPAL: MAHER CAMOS

RESPONSÁVEL TÉCNICO: CLÁUDIO CAVOLO - ENG. CIVIL CREA RS 069.610

ASSUNTO: ACADEMIA DE SAÚDE - RUA FERMIANO BICA ESQ. RUA GAMA
BARRA DO QUARAÍ - RS

DESENHO: PLANTA BAIXA - SITUAÇÃO E LOCALIZAÇÃO

ÁREA: 1.095 m² | ESCALA: INDICADA | DATA: MARÇO DE 2.012