


1 Localização
1 : 250

Andar	Área em m ²
Pav. Térreo	1.273,78
Segundo Pav.	477,94
Hause Mix e Apoio	41,29
Total Área Construída	1.793,01

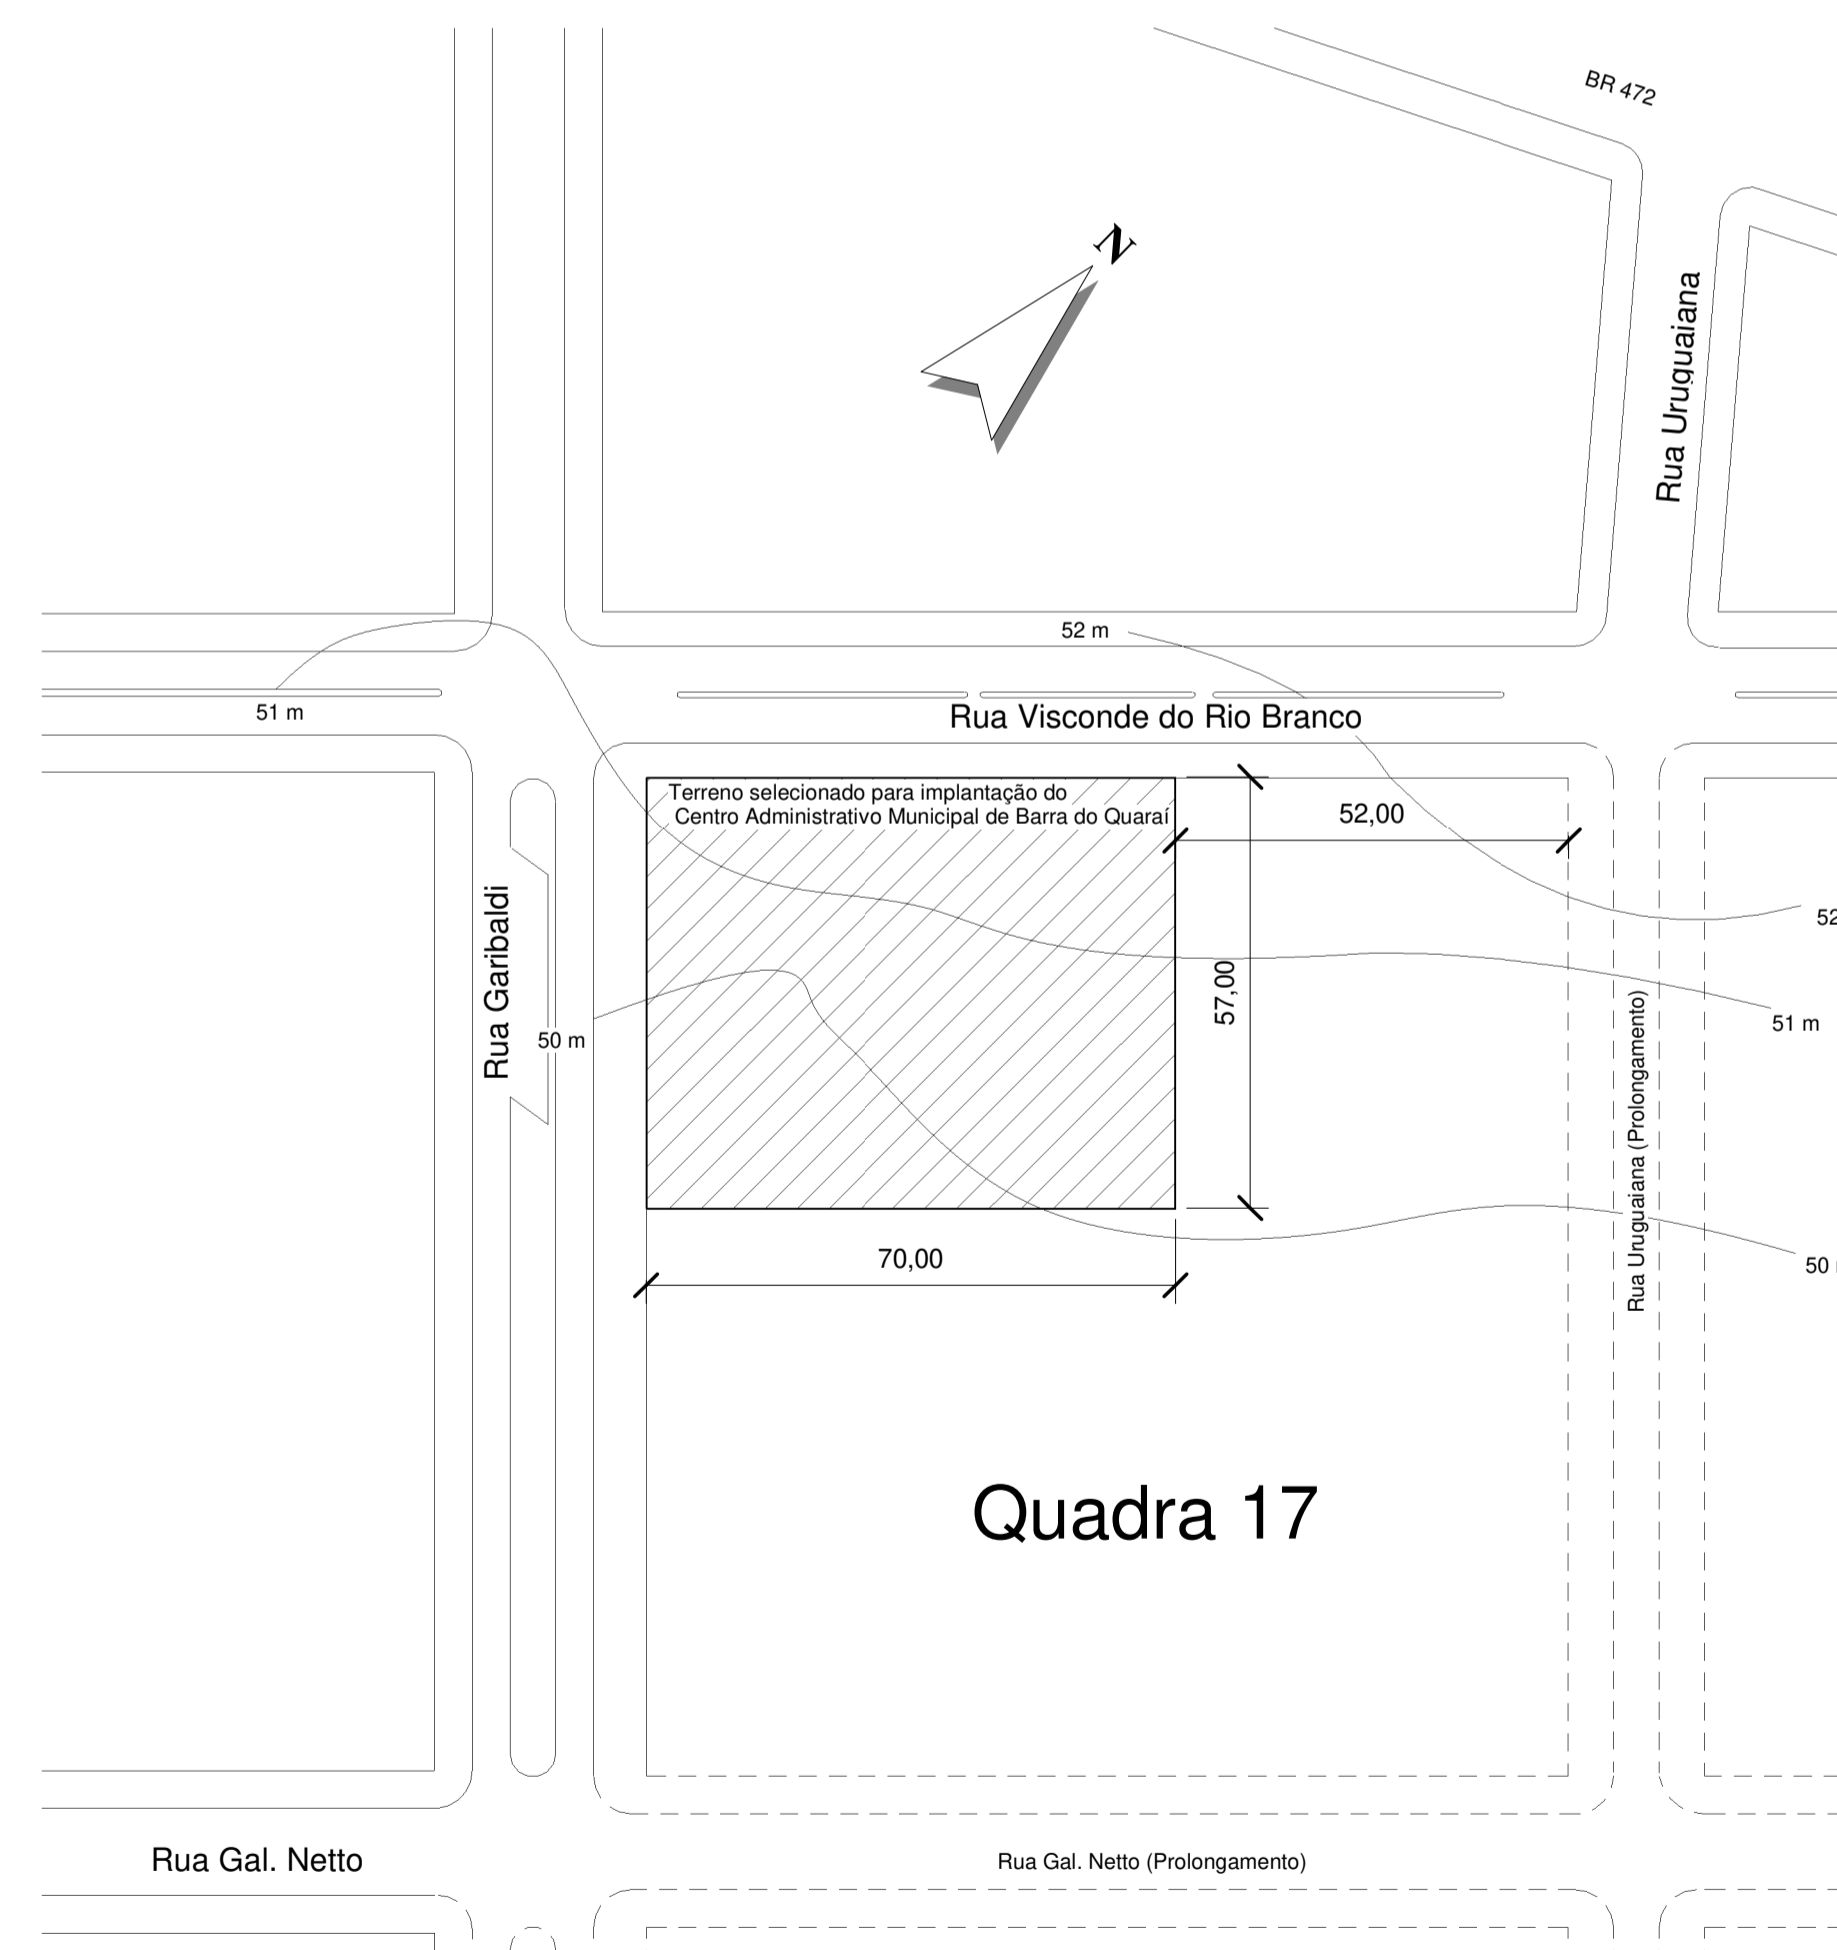

2 Situação
1 : 1000



Arquitetônico

Ciente: **Município de Barra do Quaraí**

Tipologia: **Centro Administrativo Municipal de Barra do Quaraí**

Sito: **Rua Visconde do Rio Branco s/nº Esq. c/Rua Garibaldi- Barra do Quaraí -RS**

Assunto: **Localização, Situação e Quadro de Áreas**

Desenhadas por: **Roberto Thevenet, Michelle Prade Escalante e Gabrielly Weiler Machado**

Resp. Técnico:
Roberto Thevenet
Arquiteto e Urbanista CAU A 58010-4

Contratante:
Município de Barra do Quaraí
CNPJ:01.610.910/0001-59
MAHER JABER MAHMUD
Prefeito Municipal

Data: **10 de Abril 2022.**

Escala: **Como indicado**

Arq 01/20