



1 Segundo Pav. Cine-Teatro
1 : 100

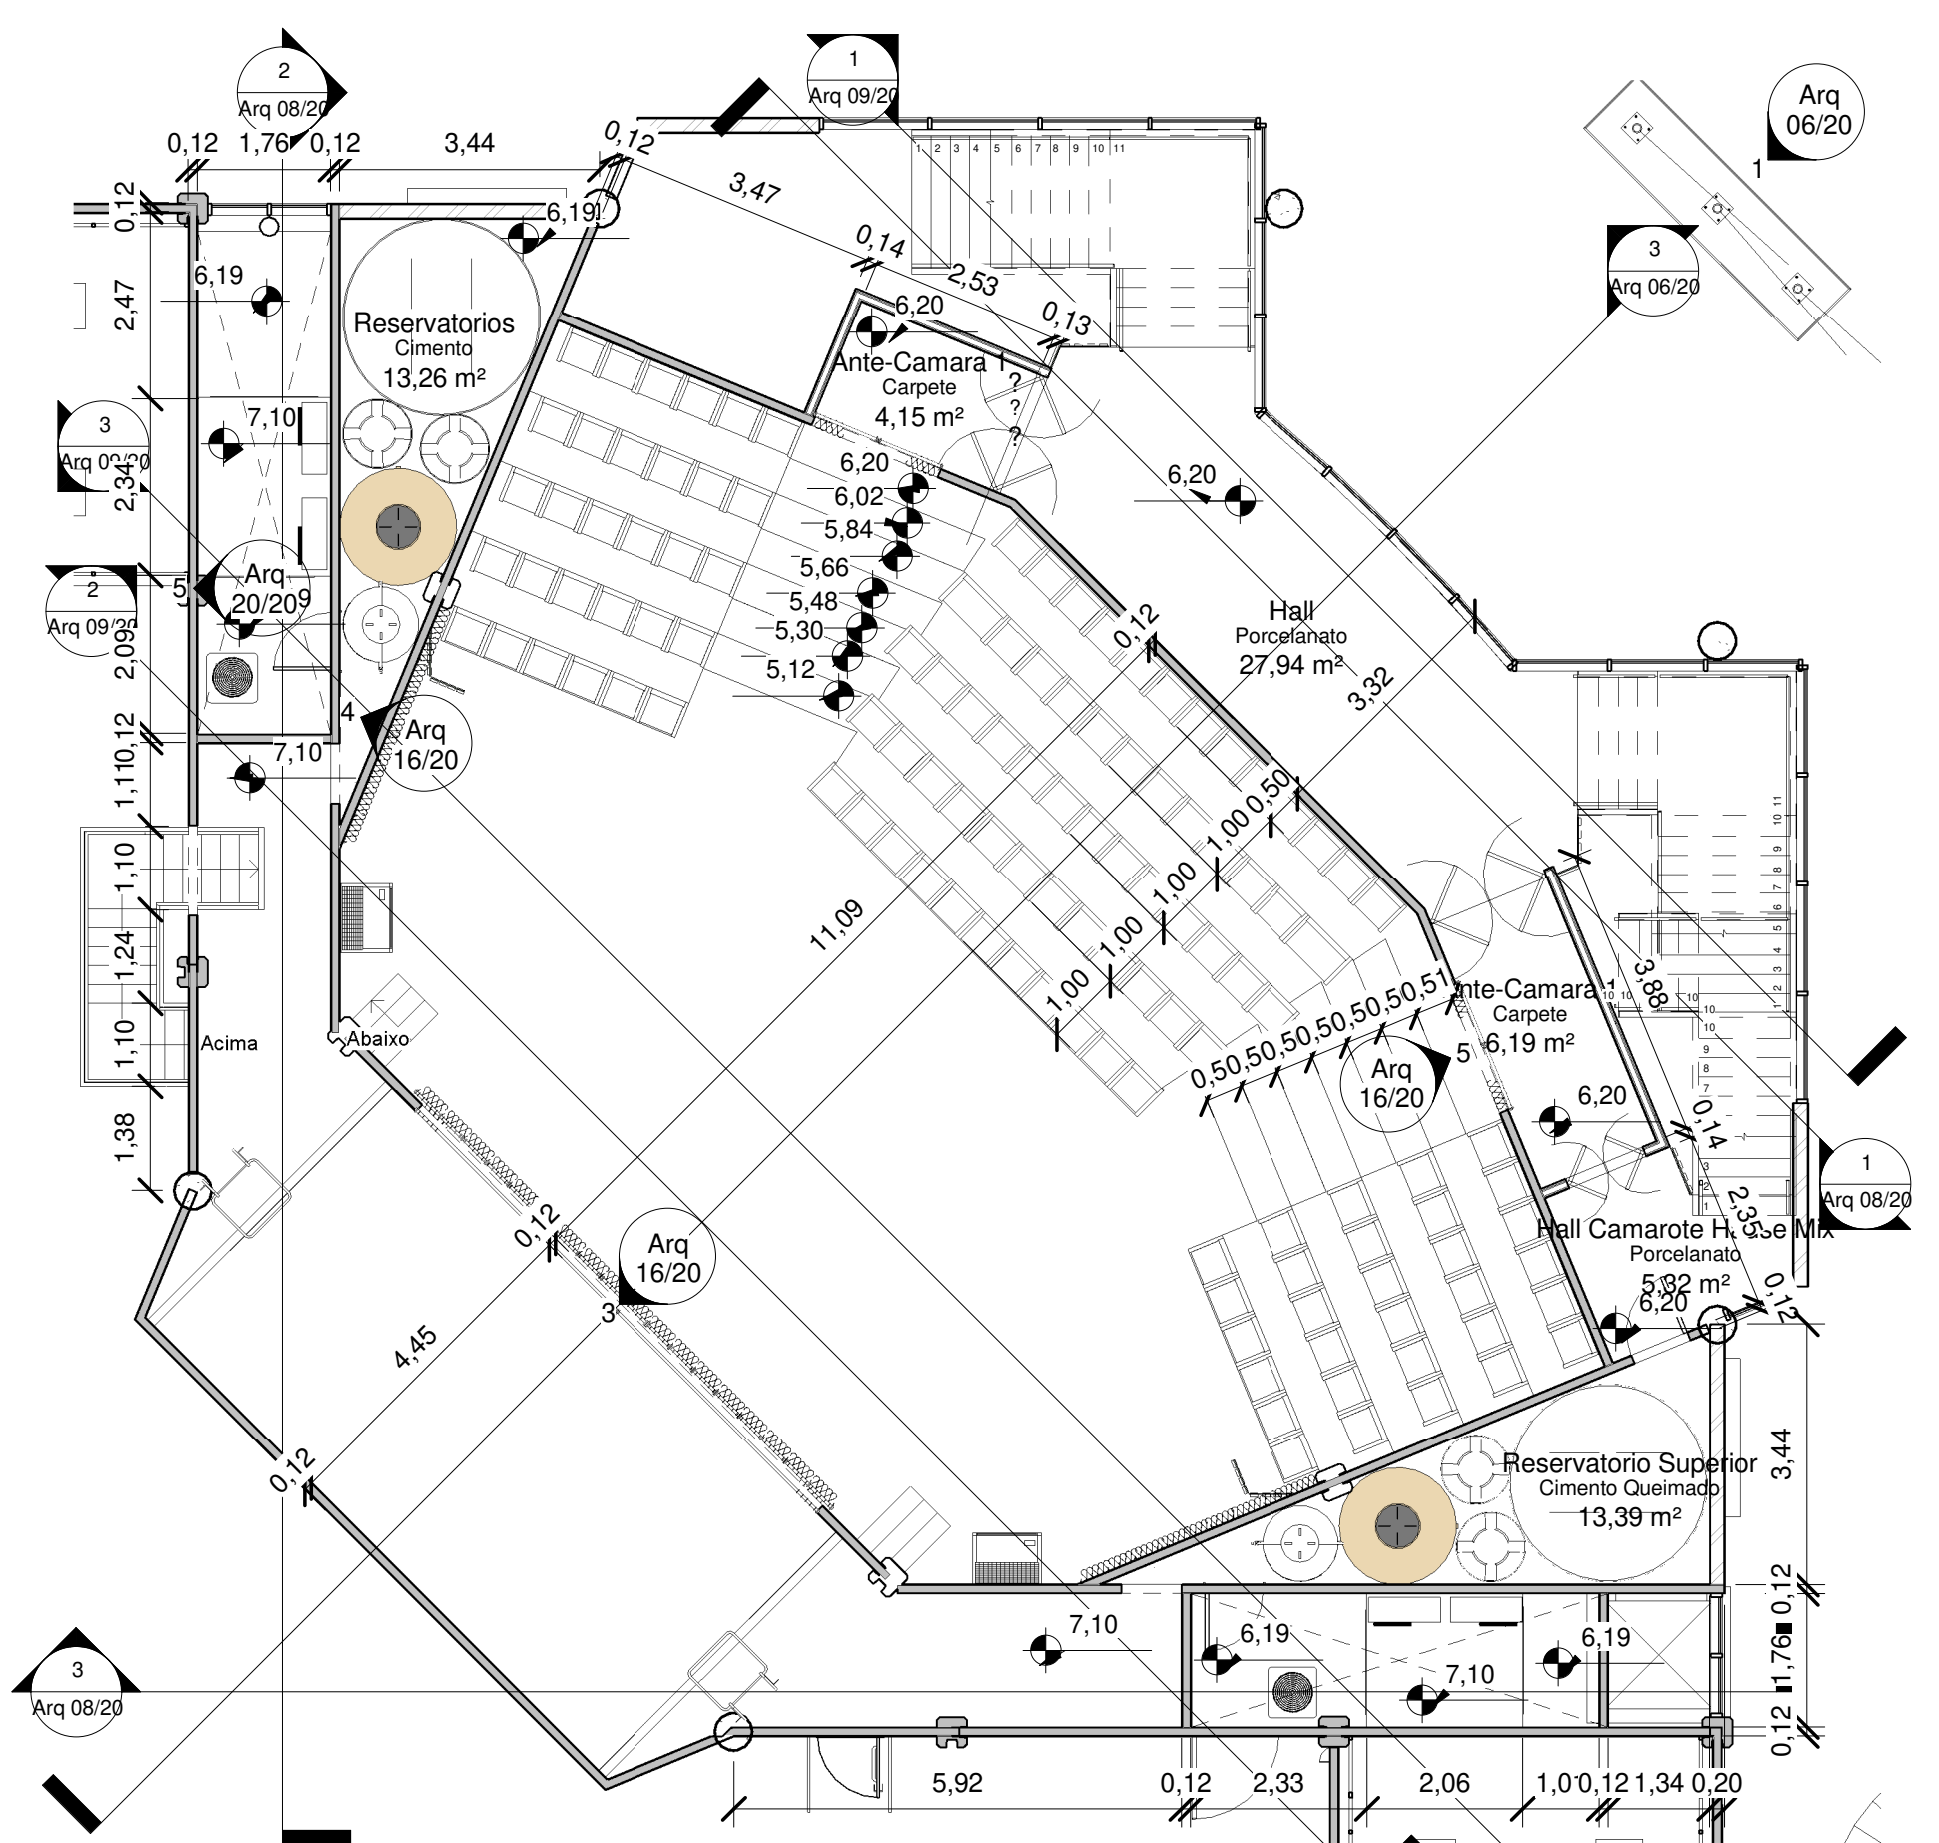

2 Fundos 2º Pav.
1 : 100

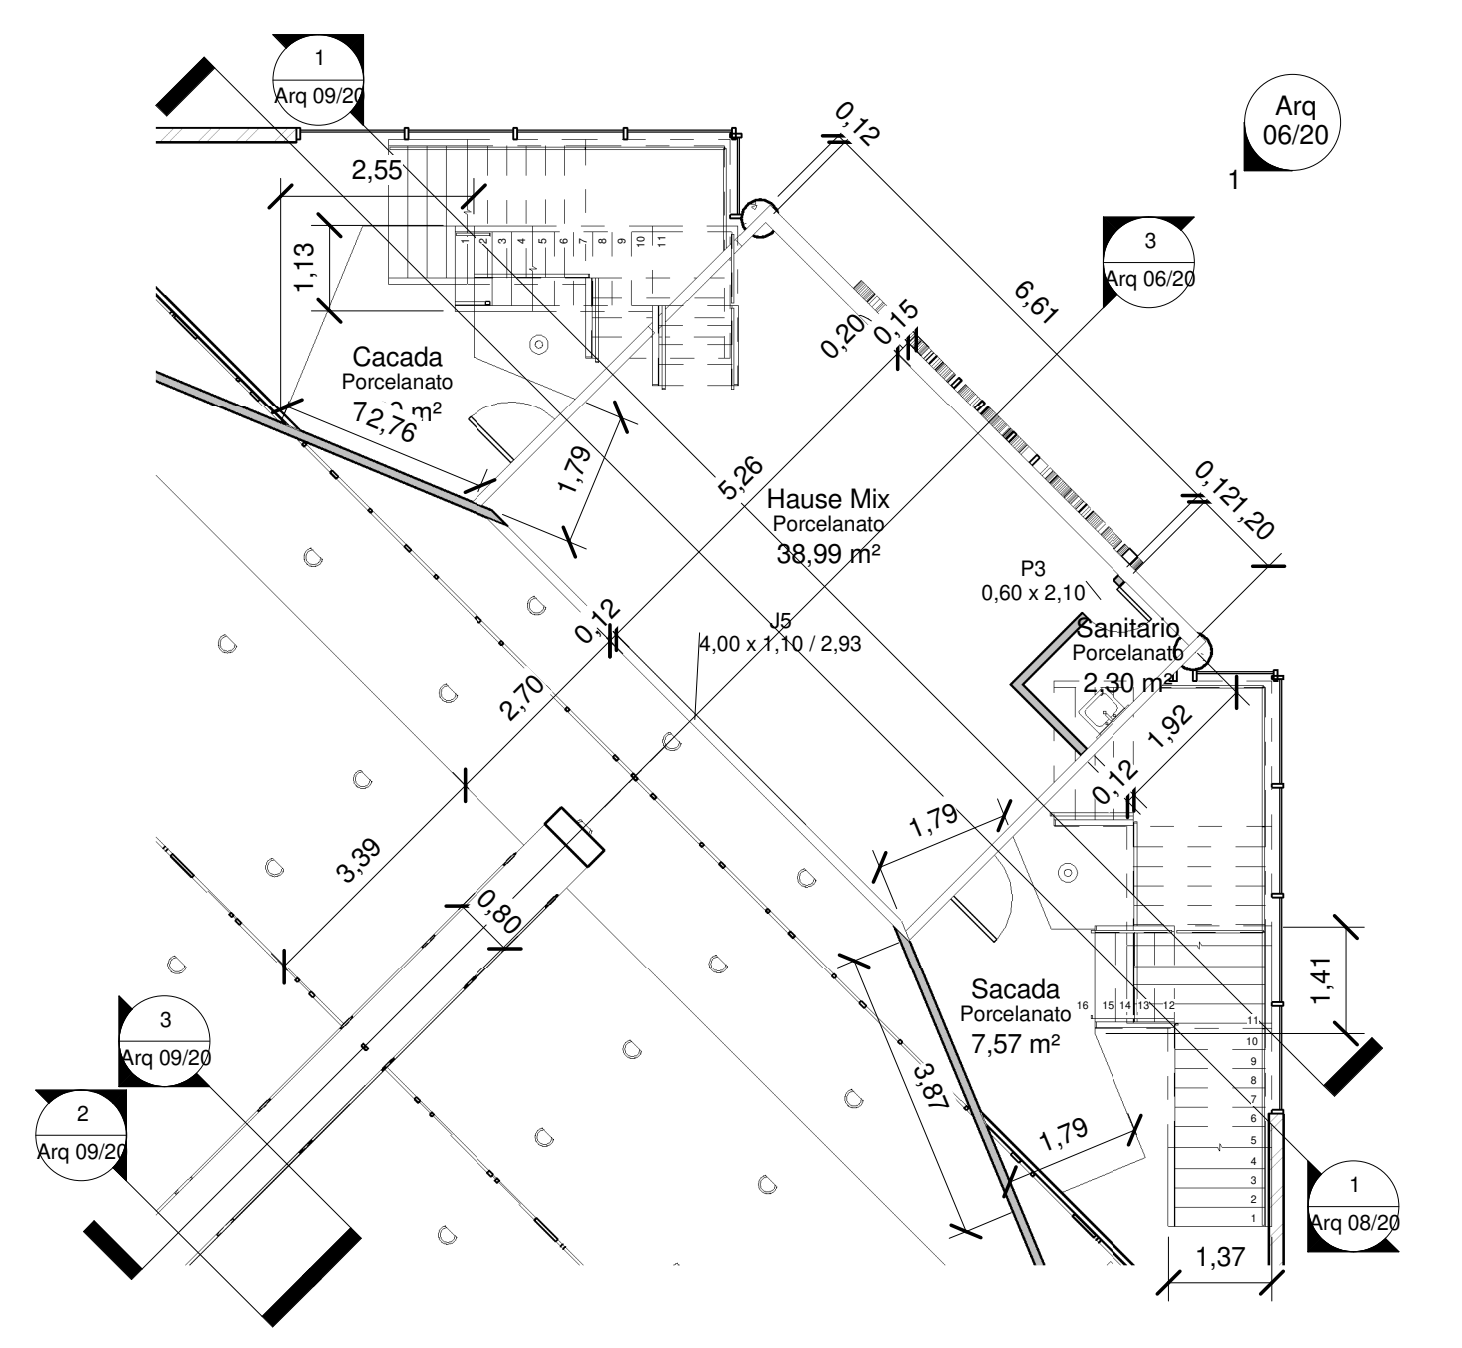

3 Hause Mix
1 : 100



Arquitetônico

Ciente: Município de Barra do Quaraí

Tipologia: Centro Administrativo Municipal de Barra do Quaraí

Sito: Rua Visconde do Rio Branco s/nº Esq. c/Rua Garibaldi- Barra do Quaraí -RS

Assunto: Plantas Baixas Segundo Pav. , Fundos 2º Pav. e Hause Mix

Desenhadas por: Roberto Thevenet, Michelle Prade Escalante e Gabrielly Weiler Machado

Resp. Técnico:

Roberto Thevenet
Arquiteto e Urbanista CAU A 58010-4

Contratante:

Município de Barra do Quaraí
CNPJ:01.610.910/0001-59
MAHER JABER MAHMUD
Prefeito Municipal

Data: 10 de Abril 2022.

Escala: 1 : 100

Arq 03/20