



1 Corte Hall
1 : 100

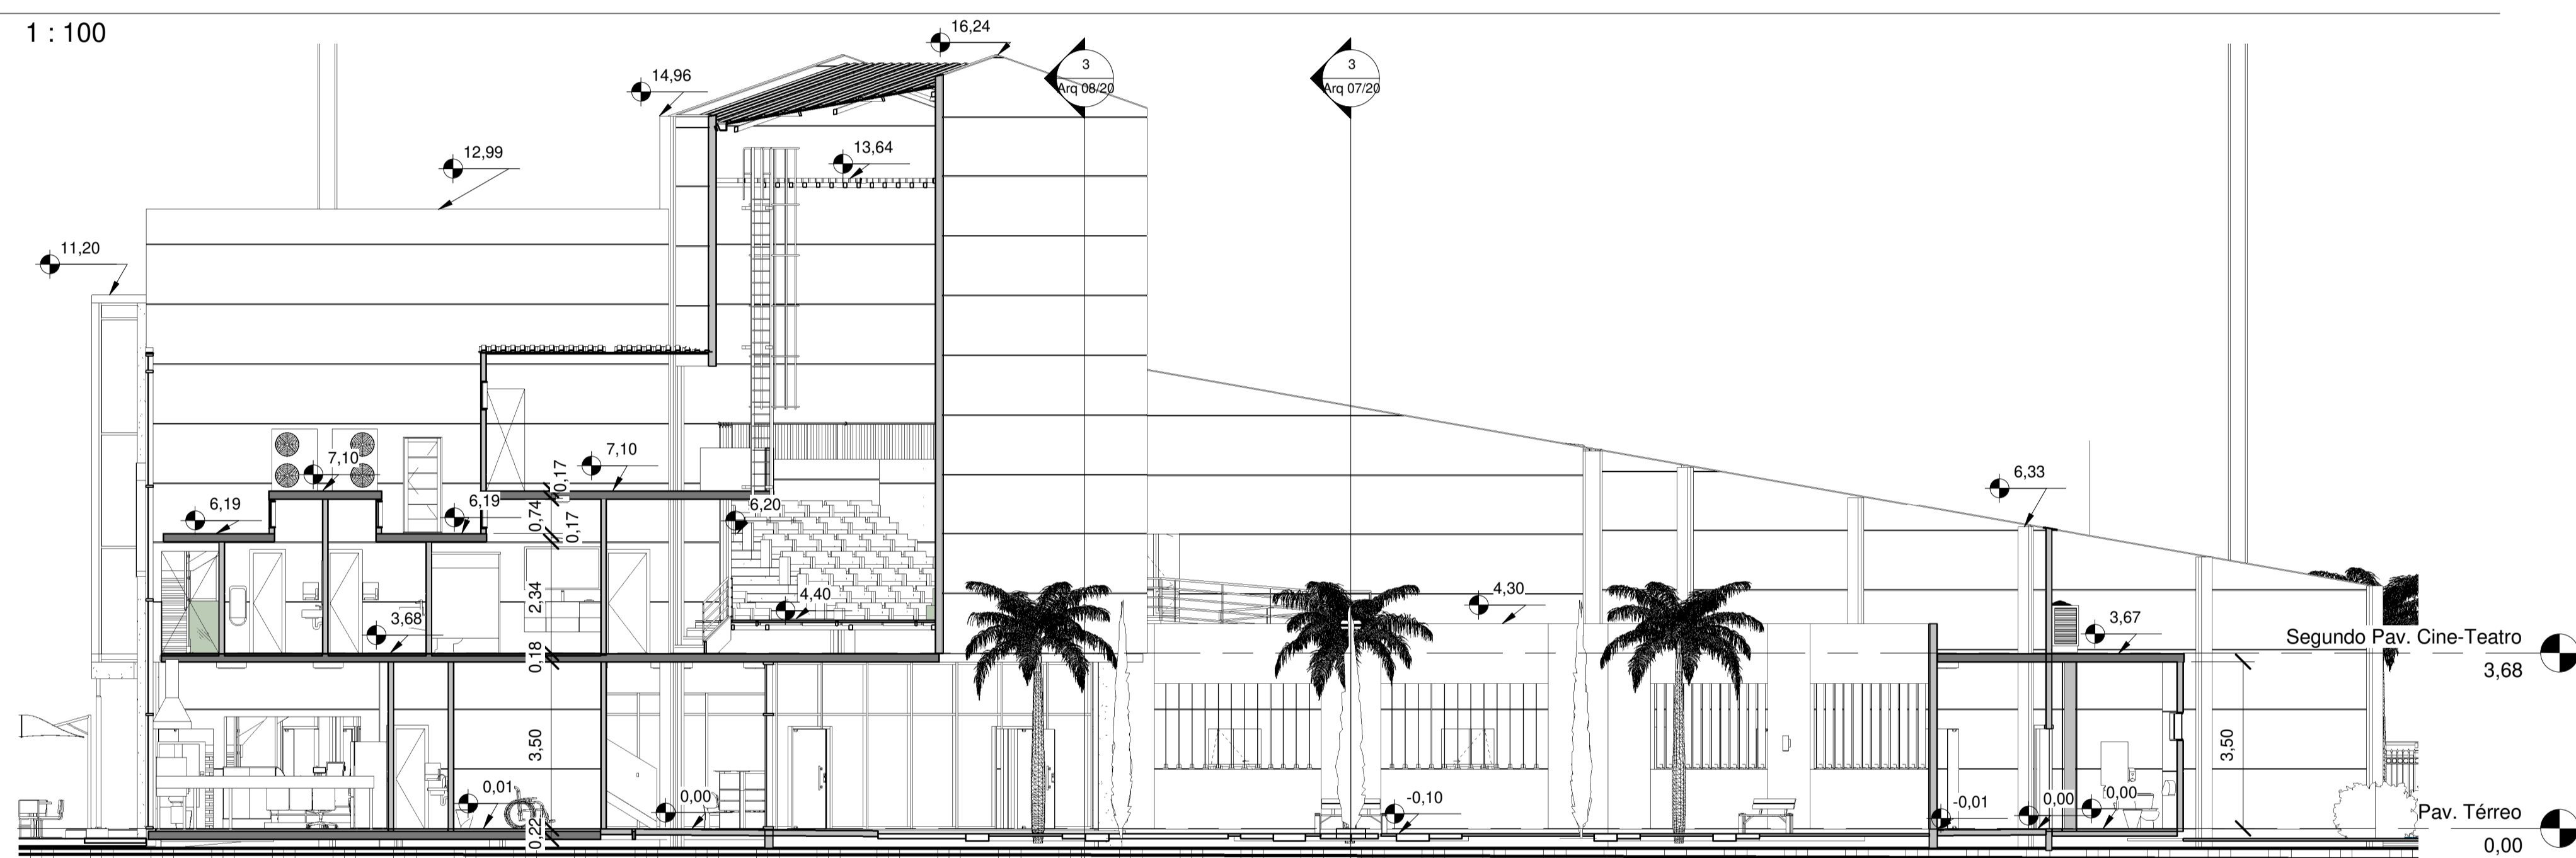

2 Corte Banheiros e Lancheria
1 : 100

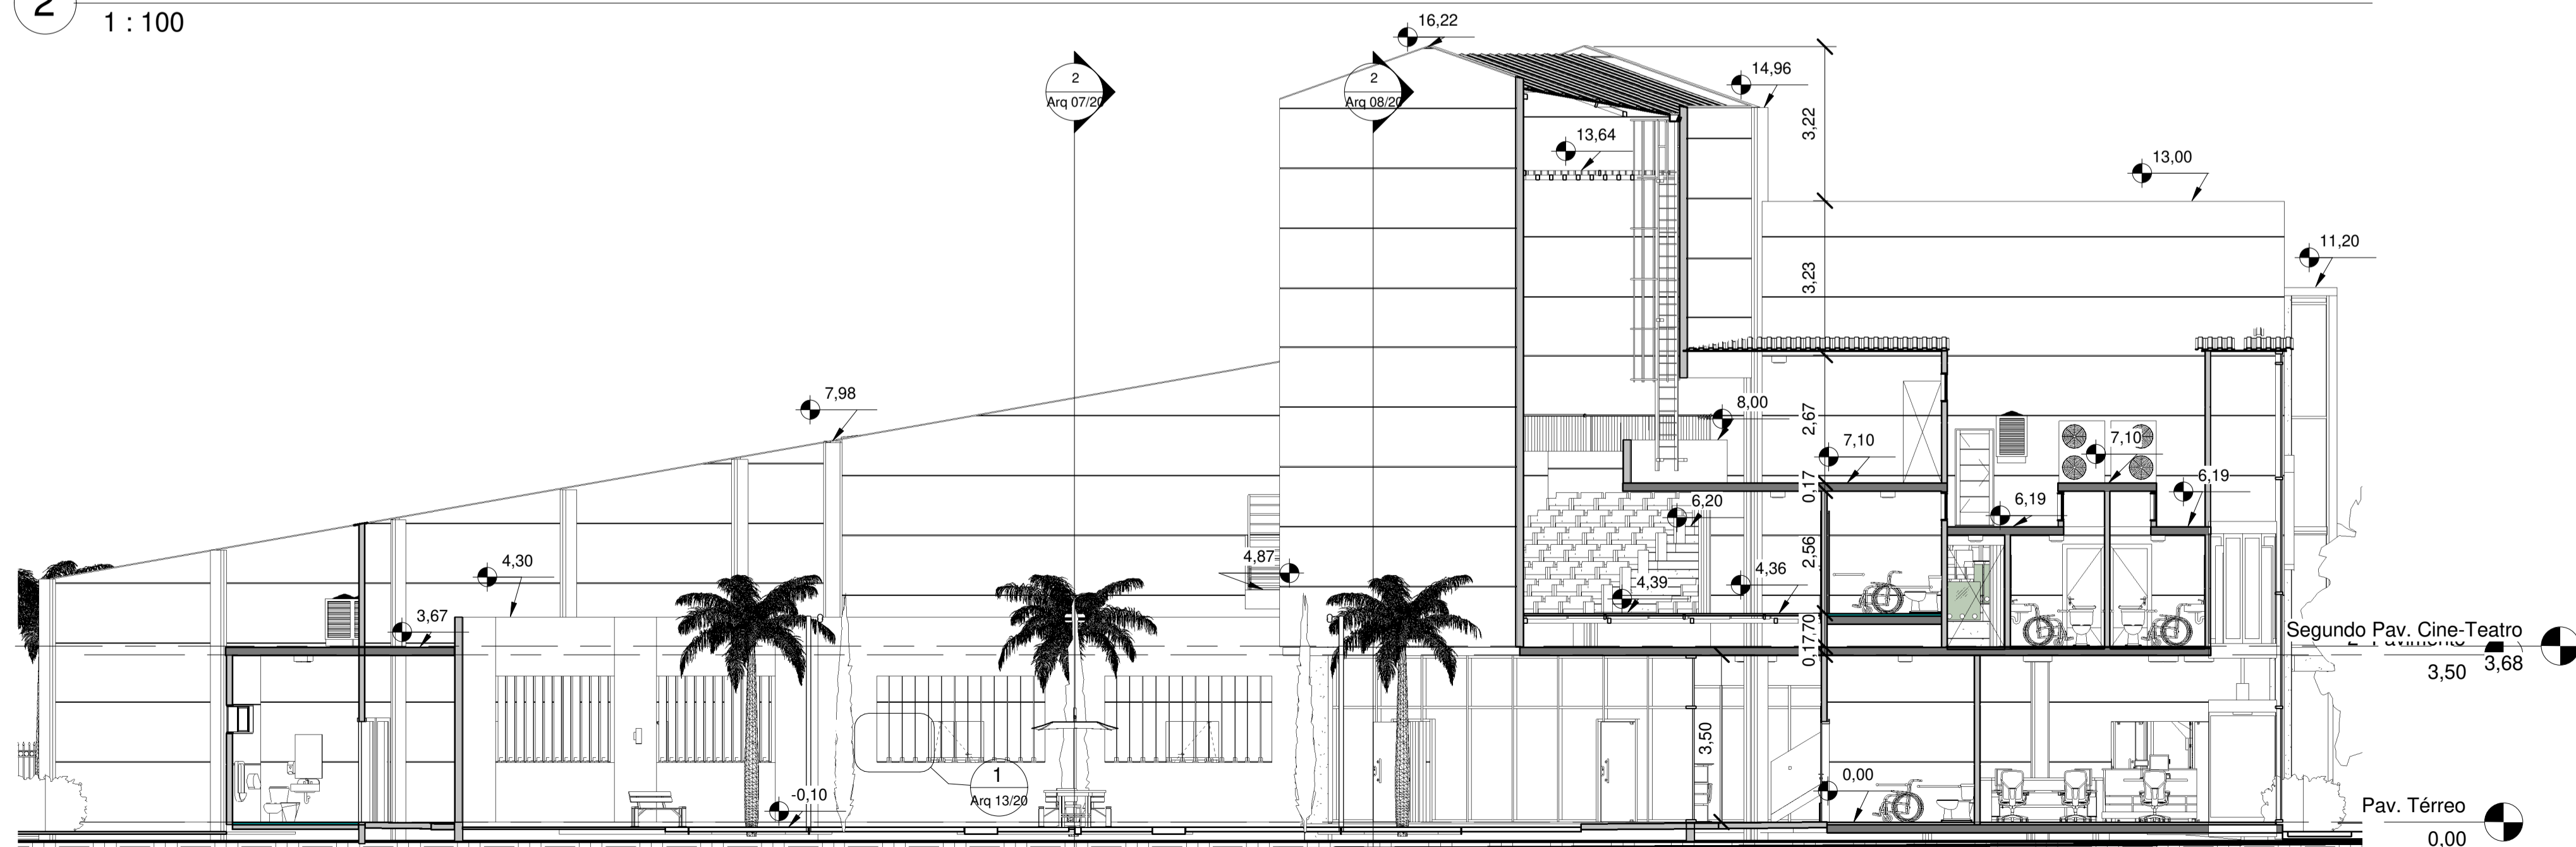

3 Corte Banh. P.N.E. e Prot.
1 : 100



Arquitetônico

Ciente: Município de Barra do Quaraí

Tipologia: Centro Administrativo Municipal de Barra do Quaraí

Sito: Rua Visconde do Rio Branco s/nº Esq. c/Rua Garibaldi- Barra do Quaraí -RS

Assun: Cortes Hall e Hause Mix, Banheiros Bar e Banheiros Acessível

Desenhadas por: Roberto Thevenet, Michelle Prade Escalante e Gabrielly Weiler Machado

Resp. Técnico:

Roberto Thevenet
Arquiteto e Urbanista CAU A 58010-4

Data: 10 de Abril 2022.

Escala: 1 : 100

Contratante:

Município de Barra do Quaraí
CNPJ:01.610.910/0001-59
MAHER JABER MAHMUD
Prefeito Municipal

Arq 08/20