




2 Corte Plateia
1 : 100

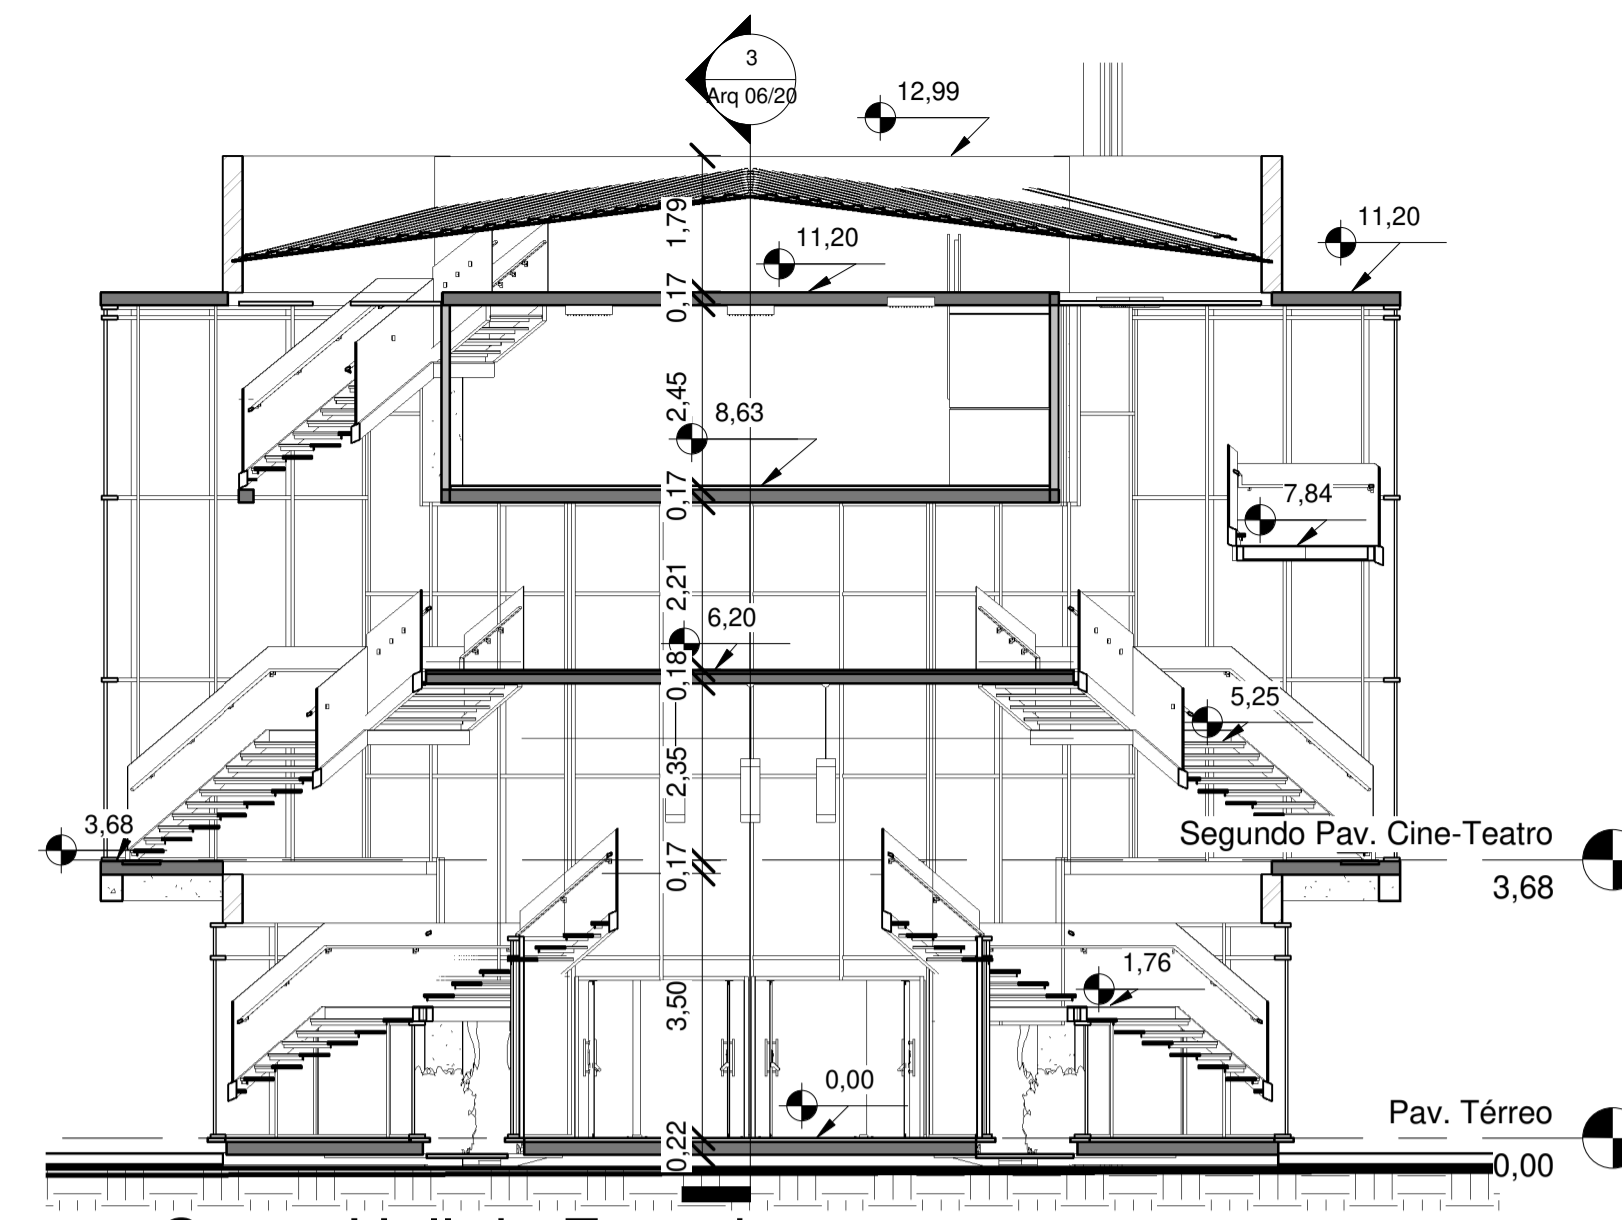

1 Corte Hall de Entrada e
Hause Mix
1 : 100

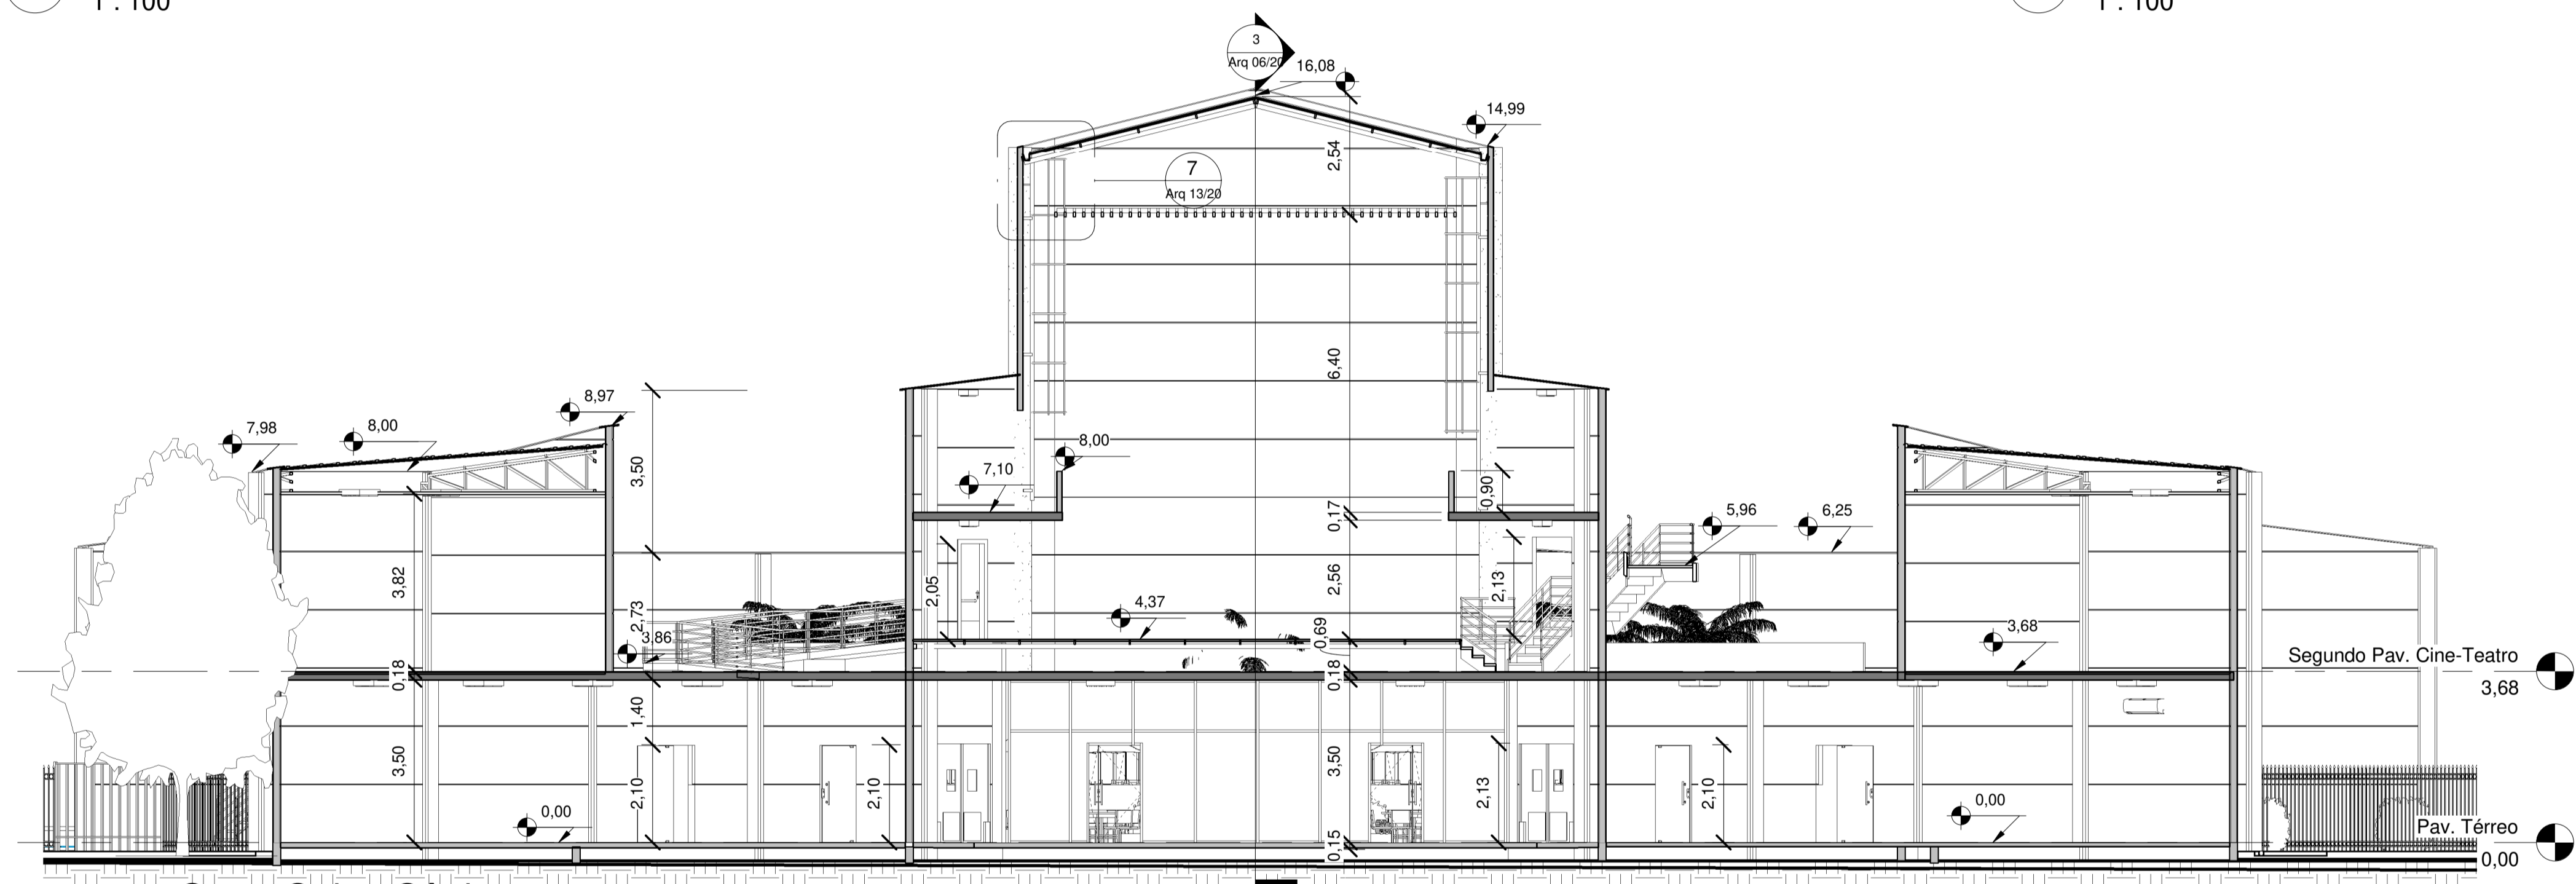

4 Corte Caixa Cênica
1 : 100

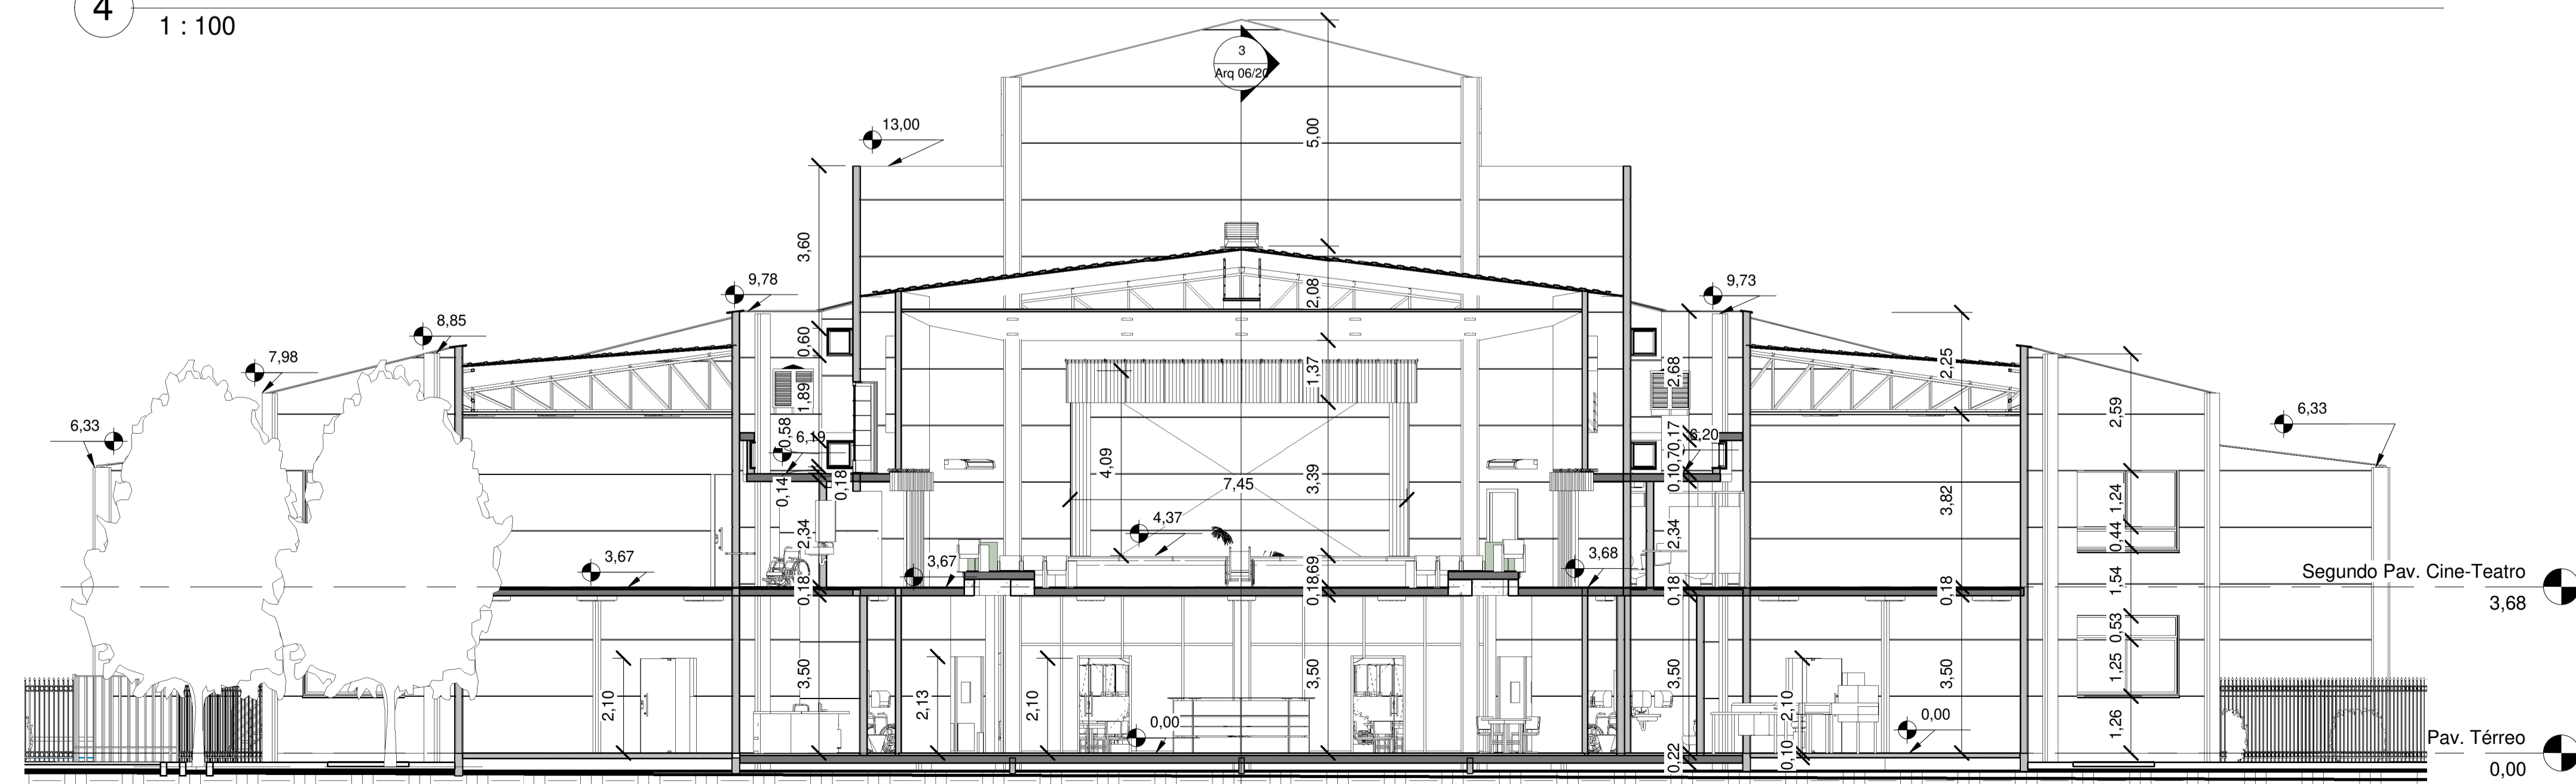

3 Corte Palco
1 : 100



Arquitetônico

Cliente:	Município de Barra do Quaraí
Tipologia:	Centro Administrativo Municipal de Barra do Quaraí
Sito:	Rua Visconde do Rio Branco s/nº Esq. c/Rua Garibaldi- Barra do Quaraí -RS
Assunto:	Cortes Cine Teatro
Desenhadas por:	Roberto Thevenet, Michelle Prade Escalante e Gabrielly Weiler Machado
Resp. Técnico:	Roberto Thevenet Arquiteto e Urbanista CAU A 58010-4
Contratante:	Município de Barra do Quaraí CNPJ:01.610.910/0001-59 MAHER JABER MAHMUD Prefeito Municipal
Data:	10 de Abril 2022.
Escola:	1 : 100
Arq 09/20	