

PESPECTIVA ILUSTRATIVA. ESCALA: 1/50

PLANTA BAXIA. ESCALA: 1/50

DESCRÇÃO DAS ÁREAS:
 CALÇAMENTO = 708,00m²
 RAÍÇA = 125,00m²
 MIRANTE = 100,51m²
 ESCADA = 7,00m²
 TOTAL = 940,512


ARITON - Desenho de Projetos
 arton@desenhoedivulga.com.br
 Fone: (55) 9 9959 - 4571



ESCALA: INDICADAS
 ÁREA: 940,51m²
 DATA: OUTUBRO/2022
 DESENHO: ARITON
 02.

ASSUNTO: ARQUITETÔNICO - MIRANTE
 PROJETO: Engº CIVIL - CREA 008610
 EXECUÇÃO: MAHER JABER
 PREFEITURA MUNICIPAL:

PREFEITURA MUNICIPAL DE BARRA DO QUARAÍ,
 SECRETARIA DE OBRAS, TRANSPORTE E TRANSITO

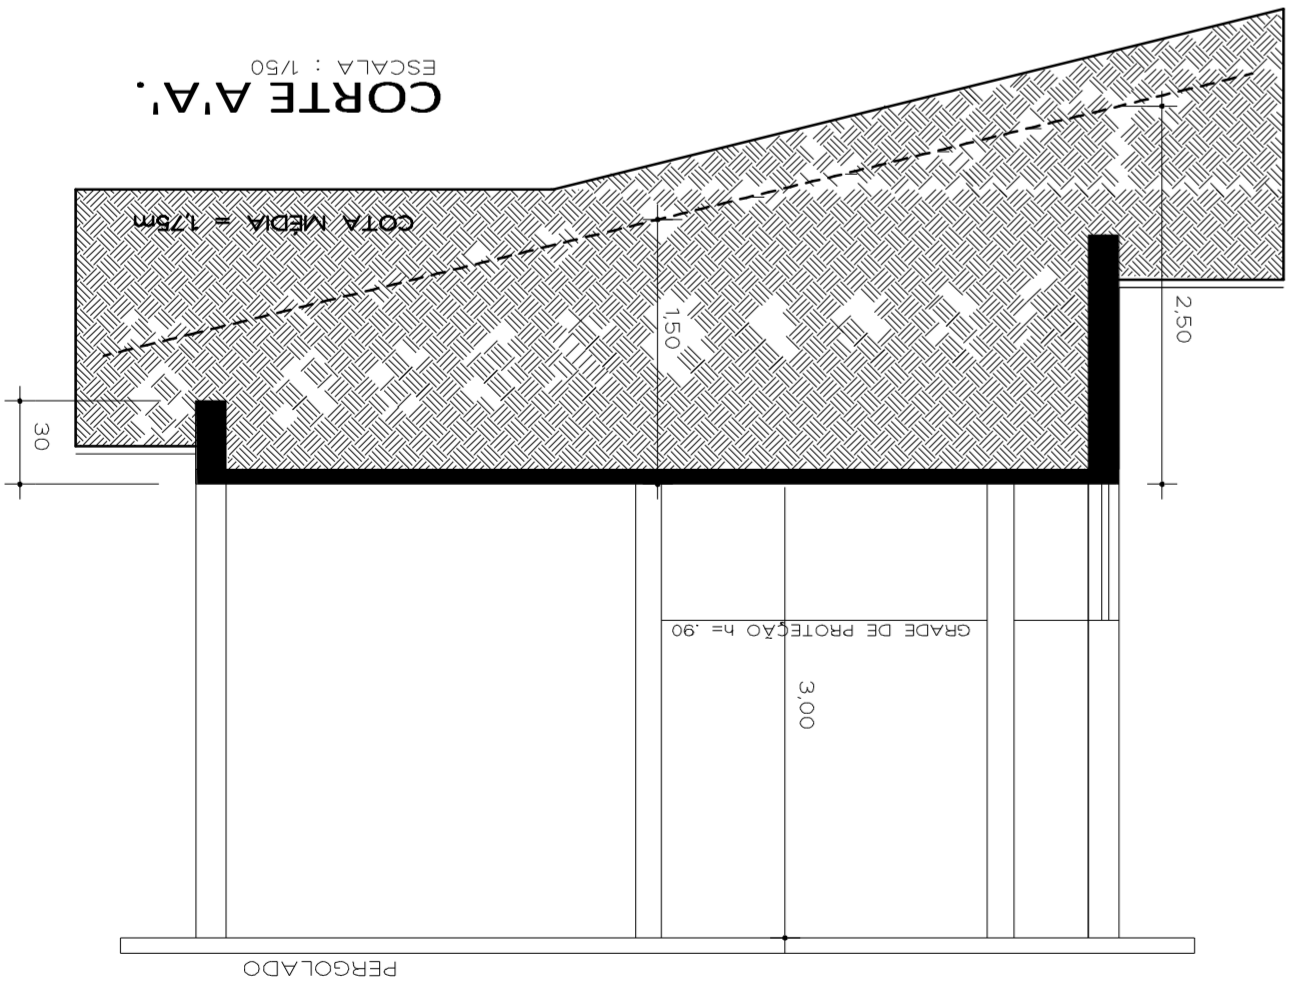

CORTE A-A. ESCALA: 1/50