

ESCALA :	INDICADAS	ÁREA :	940,51m²	DATA :	OUTUBRO/2022	DESENHO :	ARTON	01.
----------	-----------	--------	----------	--------	--------------	-----------	-------	-----

ASSUNTO : **PLANTA GERAL.**


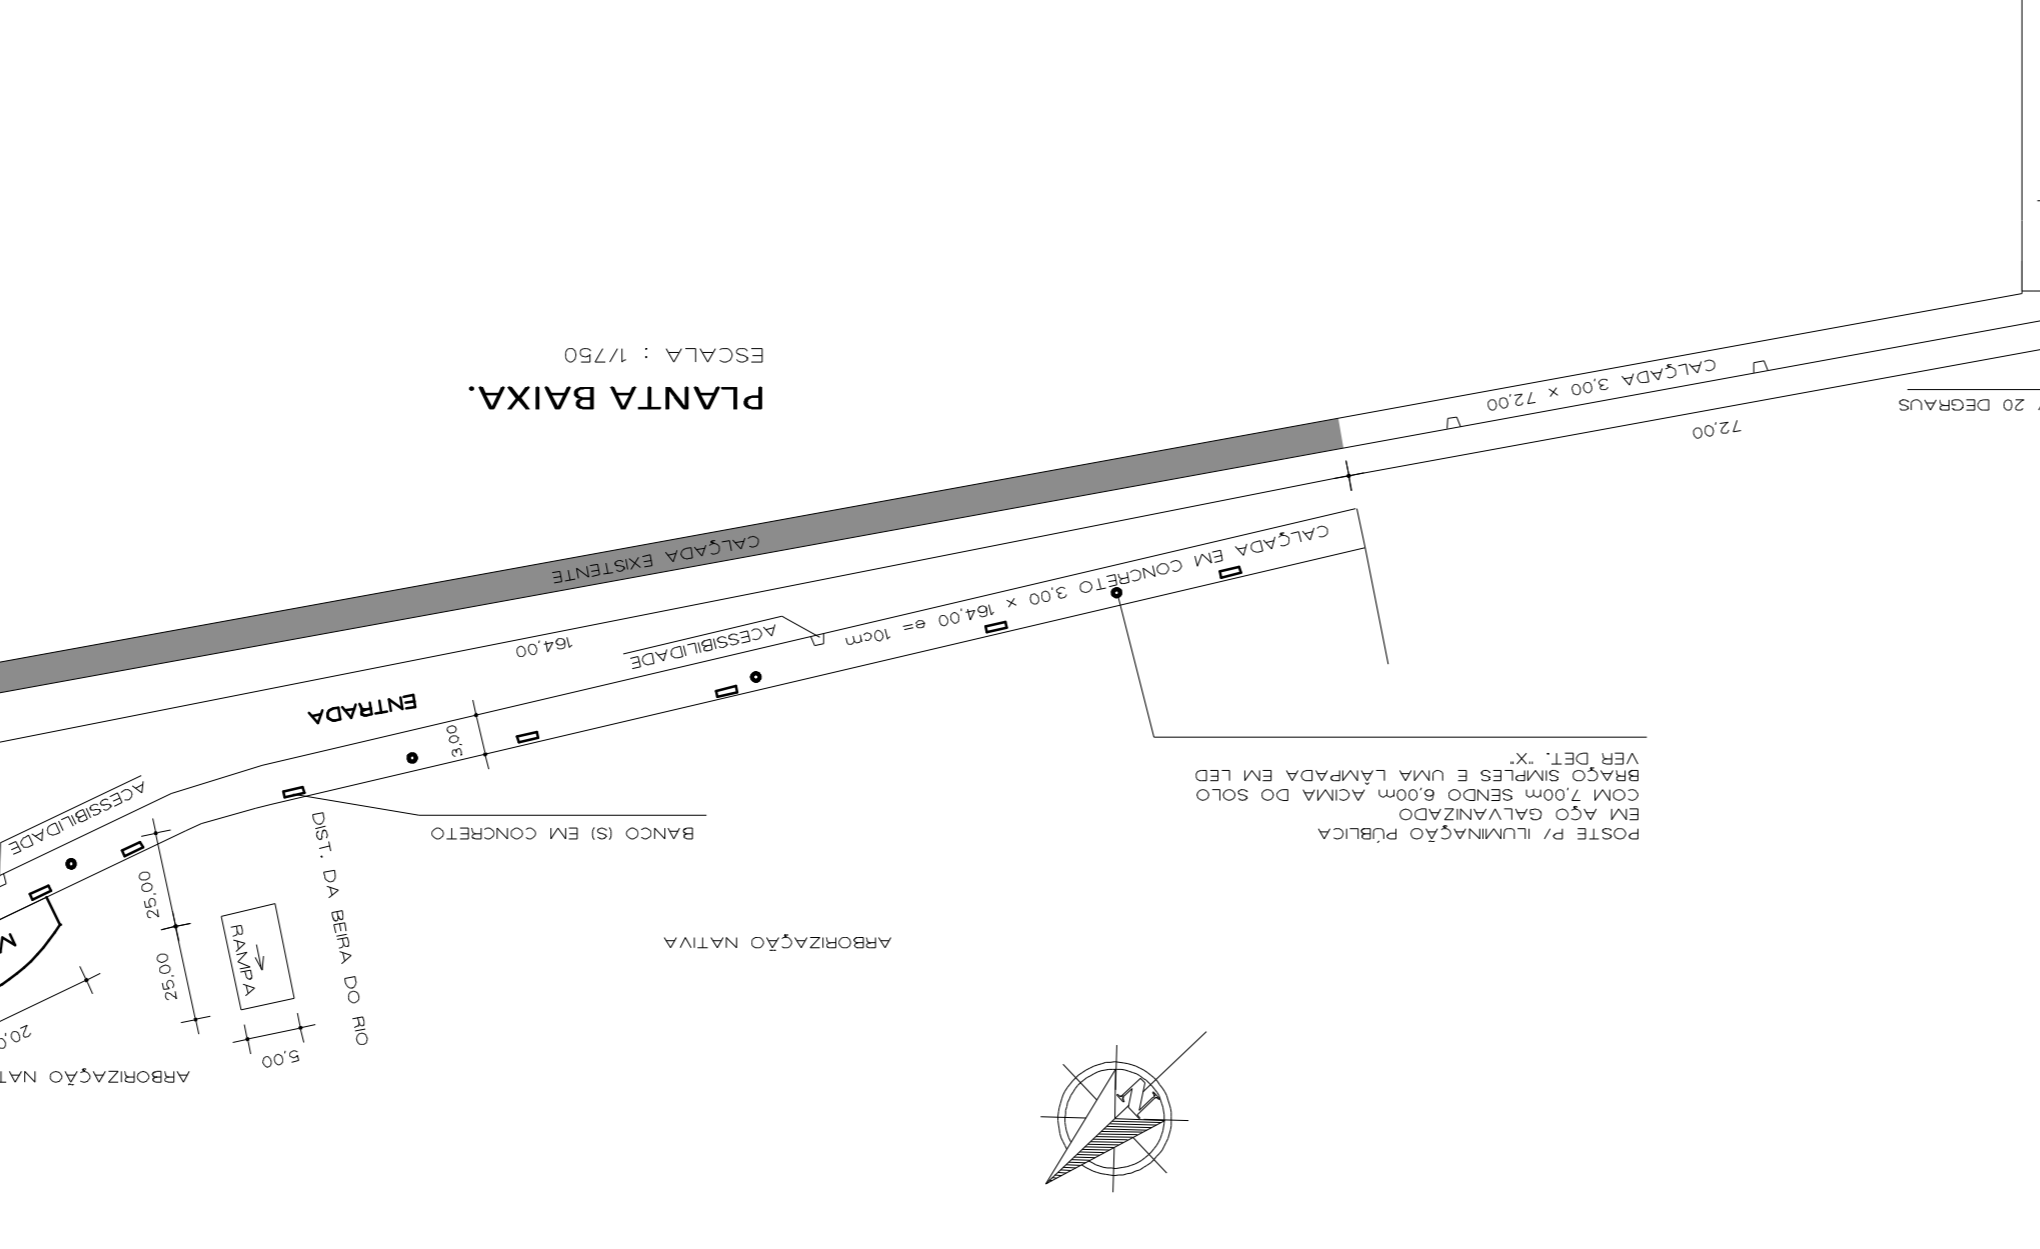
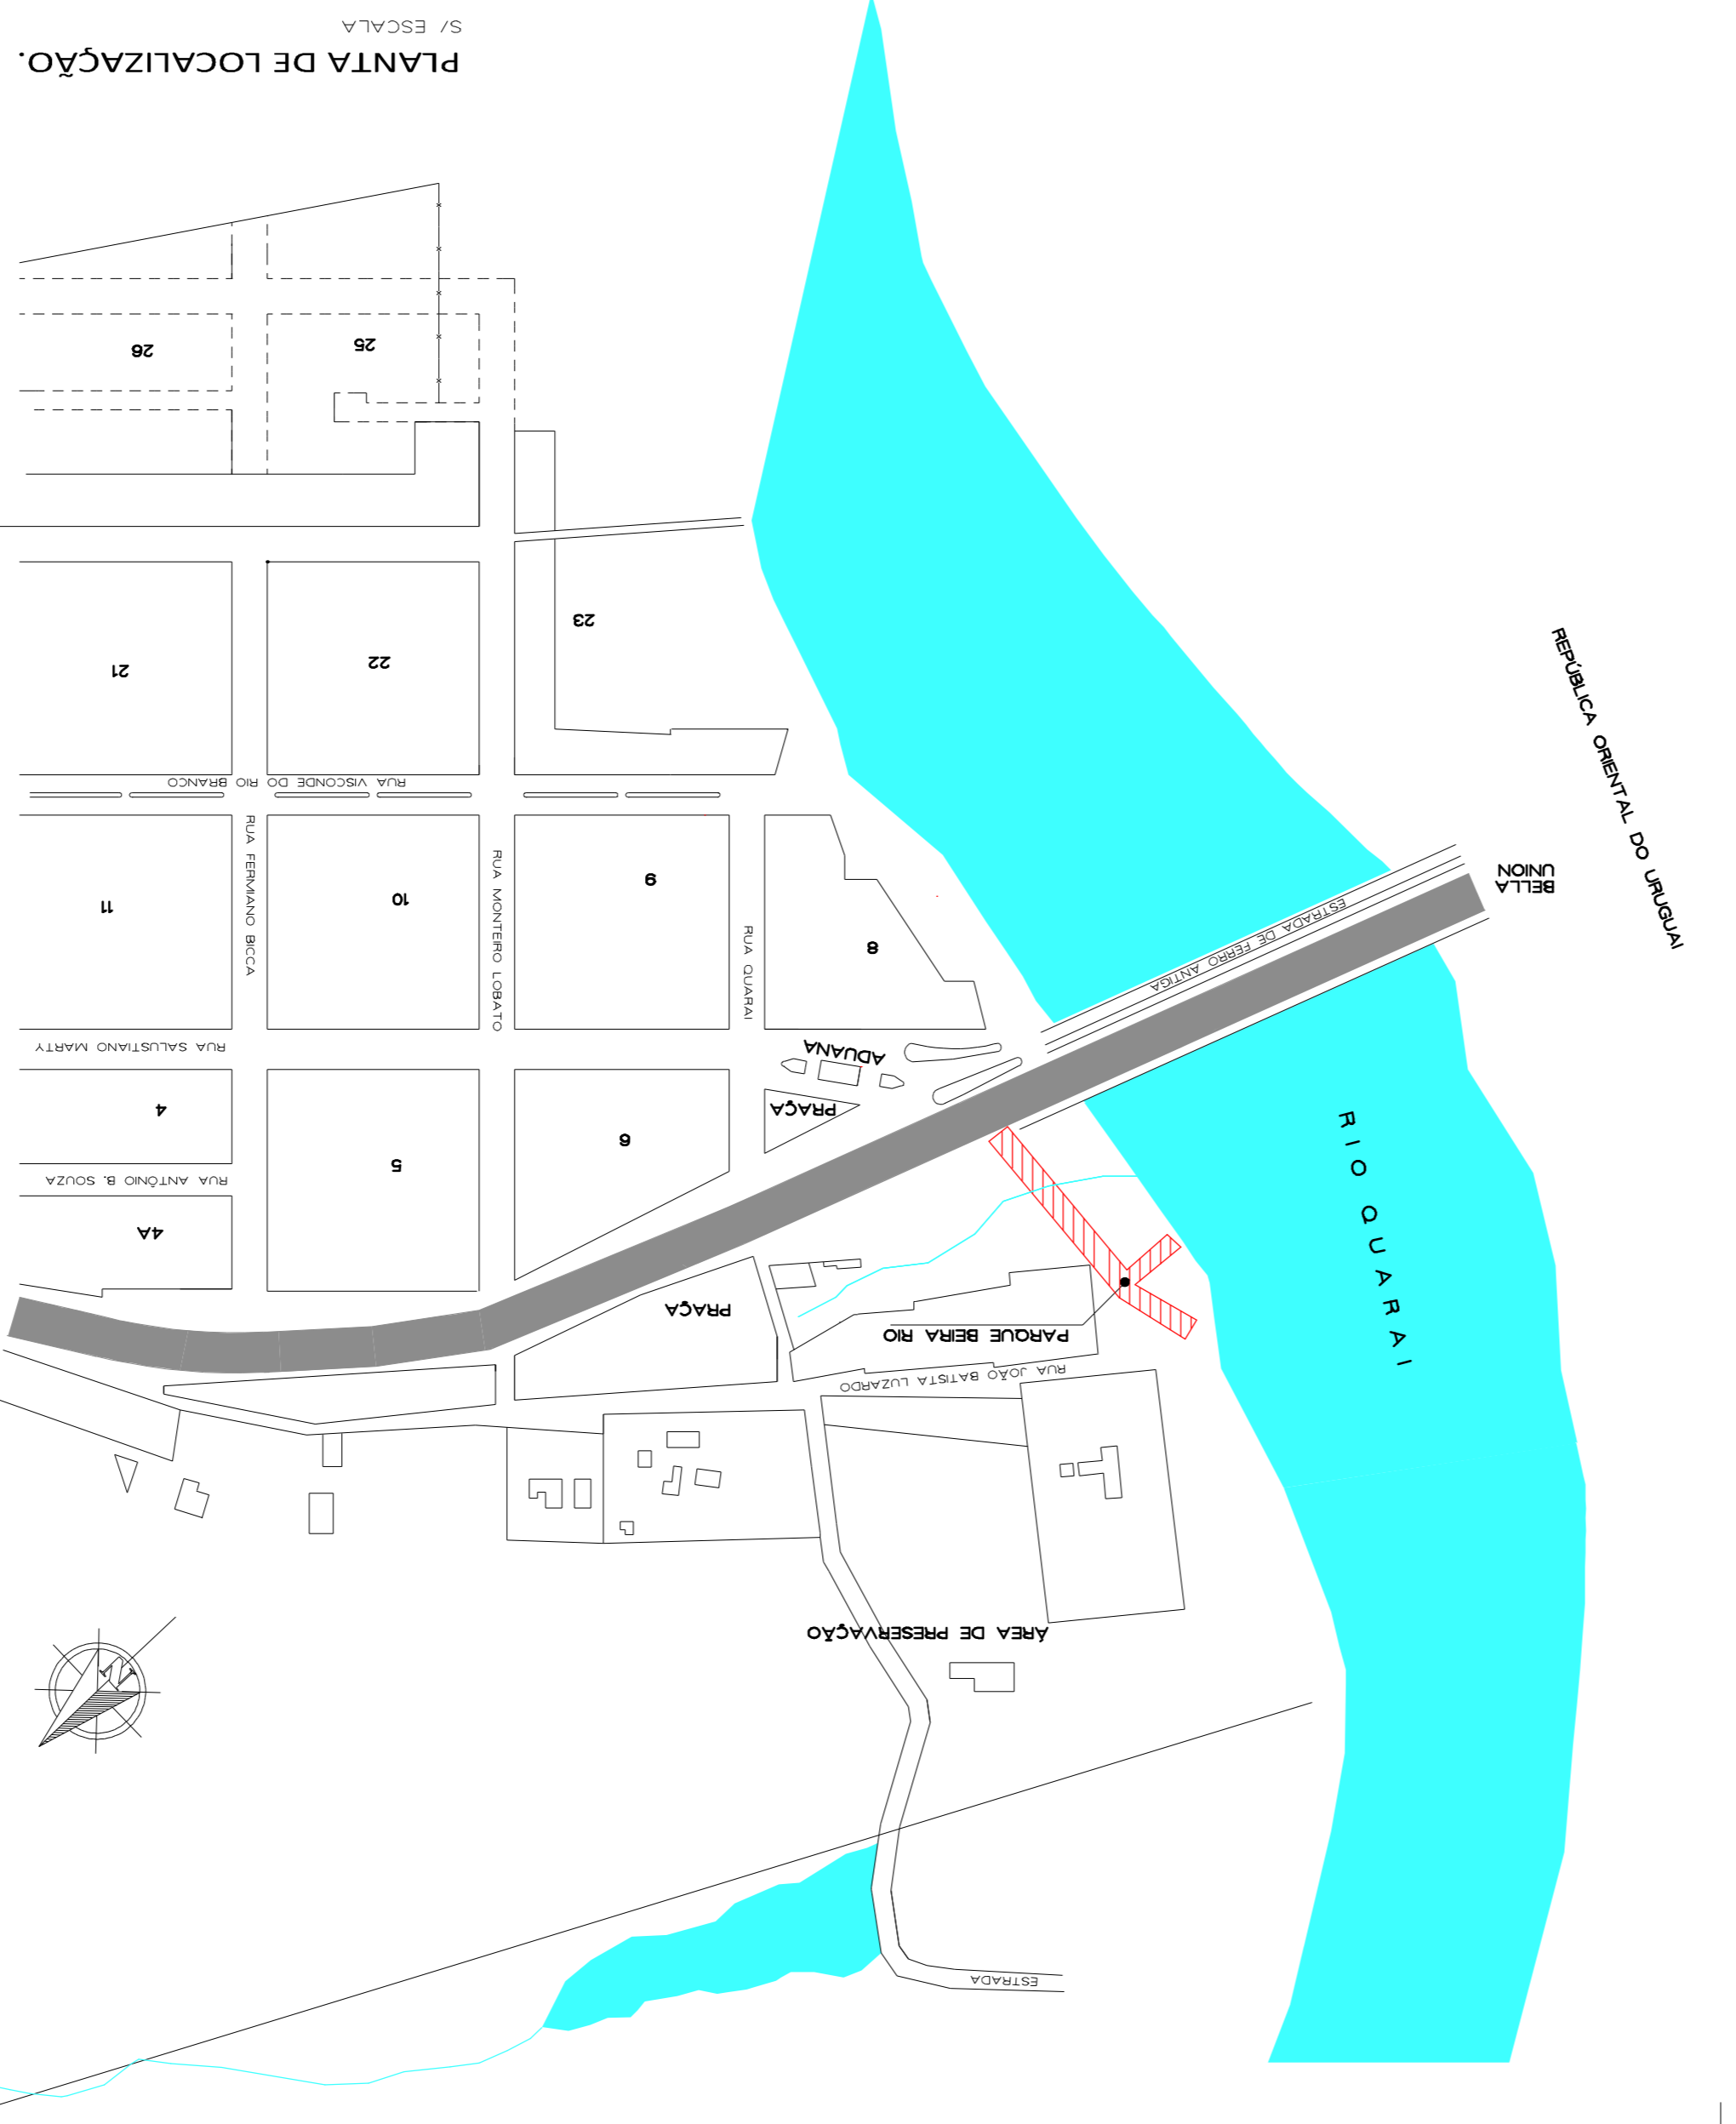
PROJETO EXECUÇÃO : CLAUDIO COVELO  
Eng.º CIVIL - CREA 008610

MUNICIPAL : MAHER JABER  
PREFEITO MUNICIPAL

**PREFEITURA MUNICIPAL DE BARRA DO QUARAI.**  
SECRETARIA DE OBRAS, TRANSPORTE E TRANSITO



ARTON - Desenho de Projetos  
R. Form. MARCELO BORGES COSTA  
Fone : (51) 9 9969 - 4371

**QUADRO DE ÁREAS :**

TOTAL	940,51m²
ESCALDA	7,00m²
RAMPA	125,00m²
PLANTAS	100,51m²
CALÇADA	708,00m²

