




1 Oes-noroeste
1 : 100



2 Su-sudoeste
1 : 100

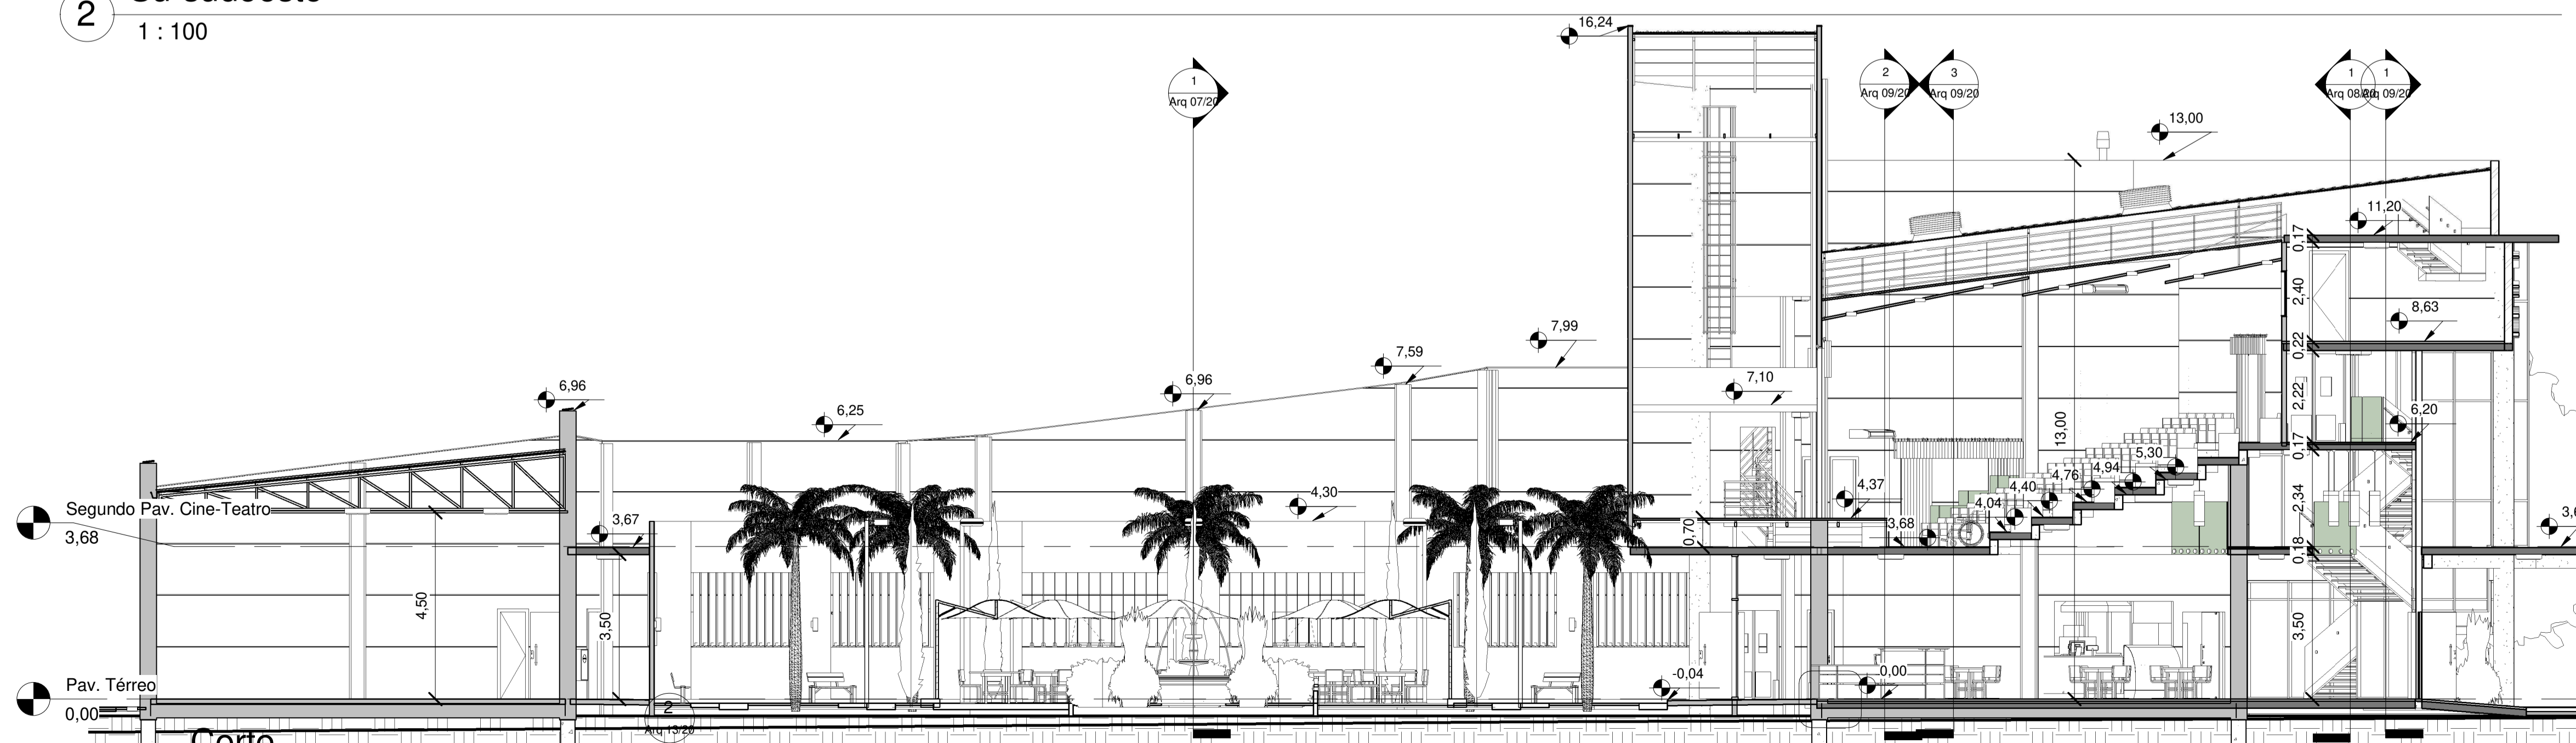

3 Oes-noroeste/Les-sudeste
1 : 100



Arquitetônico

Ciente: Município de Barra do Quaraí

Tipologia: Centro Administrativo Municipal de Barra do Quaraí

Sito: Rua Visconde do Rio Branco s/nº Esq. c/Rua Garibaldi- Barra do Quaraí -RS

Assunto: Fachadas Oes-noroeste e Su-sudoeste e Corte Oes-noroeste/Les-sudeste

Desenhadas por: Roberto Thevenet, Michelle Prade Escalante e Gabrielly Weiler Machado

Resp. Técnico:
Roberto Thevenet
Arquiteto e Urbanista CAU A 58010-4

Contratante:
Município de Barra do Quaraí
CNPJ:01.610.910/0001-59
MAHER JABER MAHMUD
Prefeito Municipal

Data: 10 de Abril 2022.

Escala: 1 : 100

Arq 06/20