





ESCALA : INDICADAS	AREA : 1724,00	DATA : JANEIRO 2022	DESENHO : AIRTON	01.
ASSUNTO : PROJETO ARQUITETÔNICO. CALÇAMENTO TRECHO MONTEIRO LOBATO E GENERAL NETTO.				
PROJETO EXECUÇÃO	PROJETO MUNICIPAL			
ENGR. CIVIL - CREA / RS 008893.	MAHER JABER			



PREFEITURA MUNICIPAL DE BARRA DO QUARAÍ.

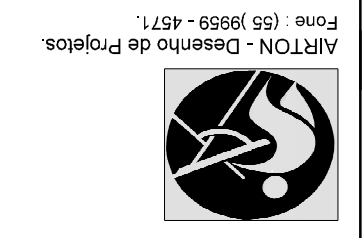

AIRTON - Desenho de Projetos. Fone: (51) 3658-4571.

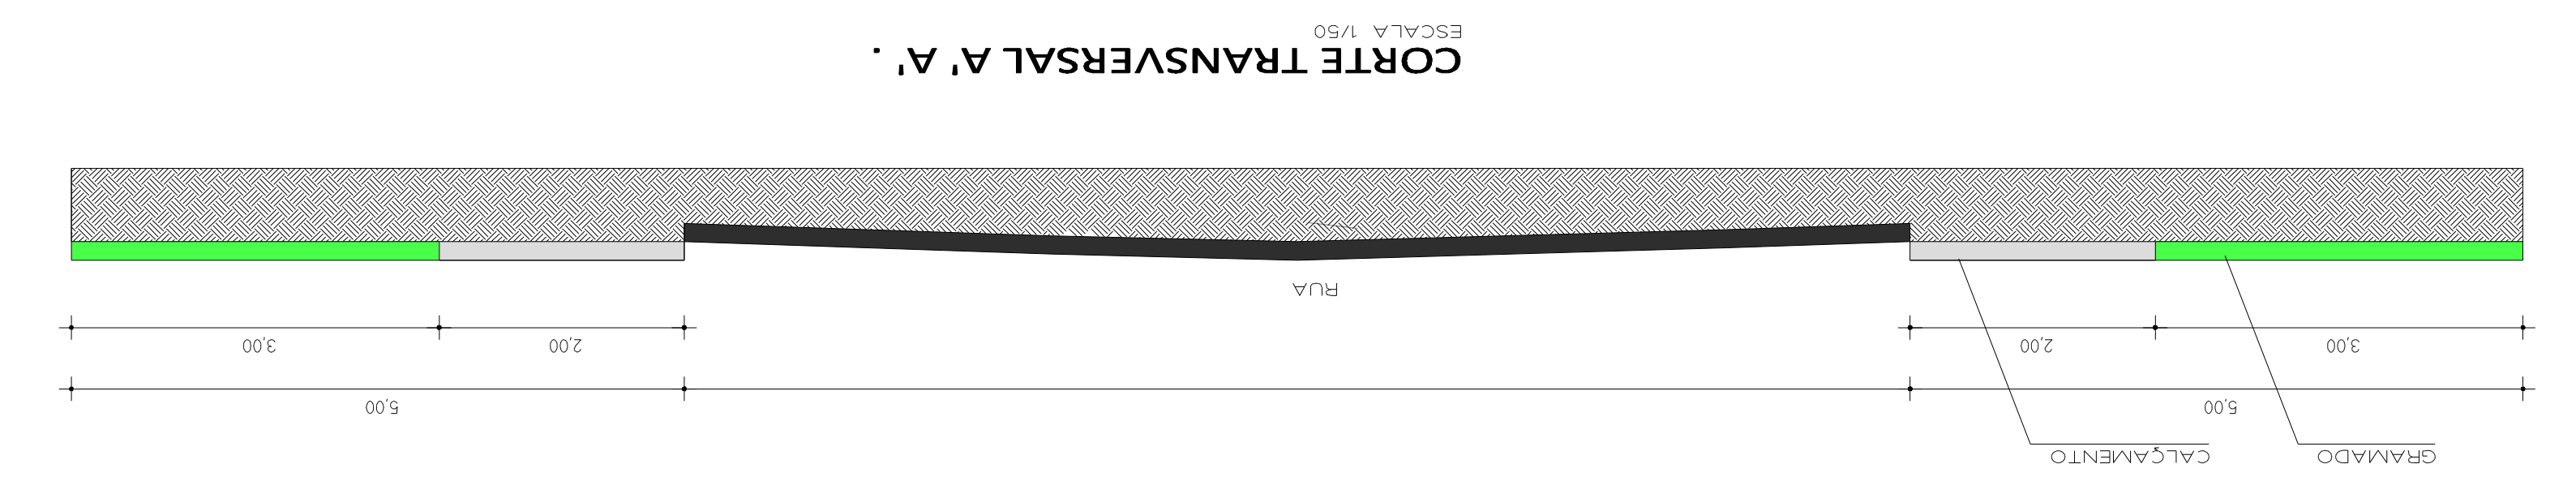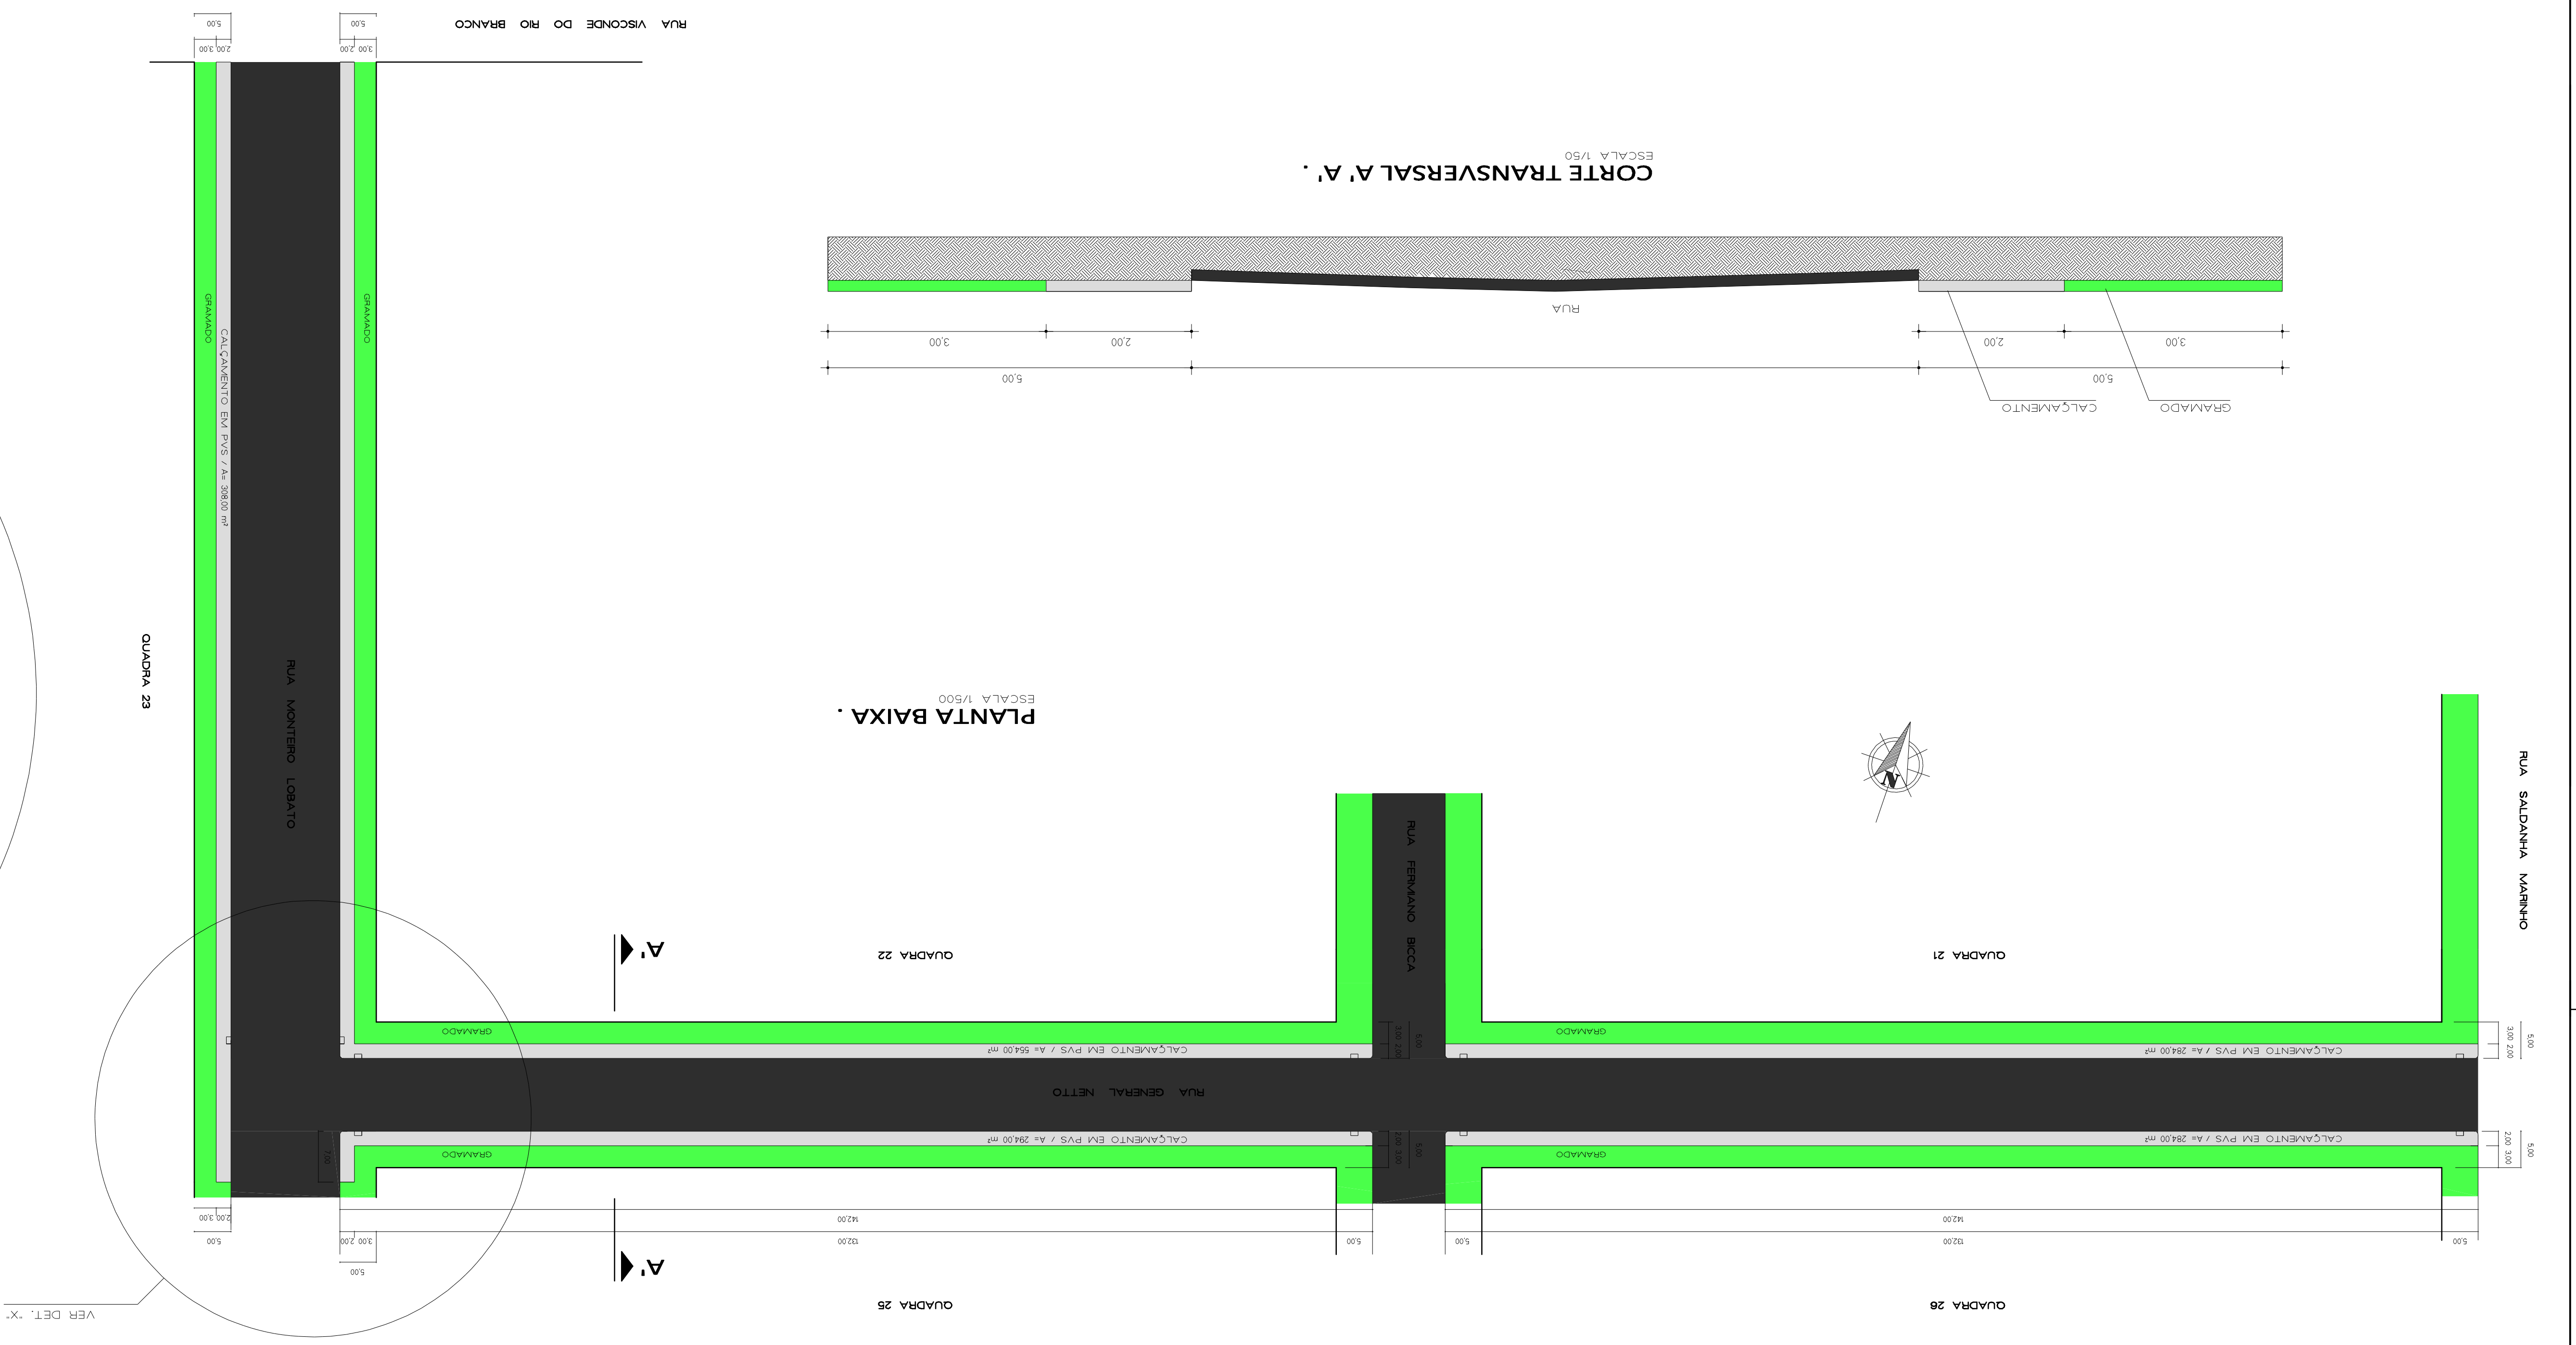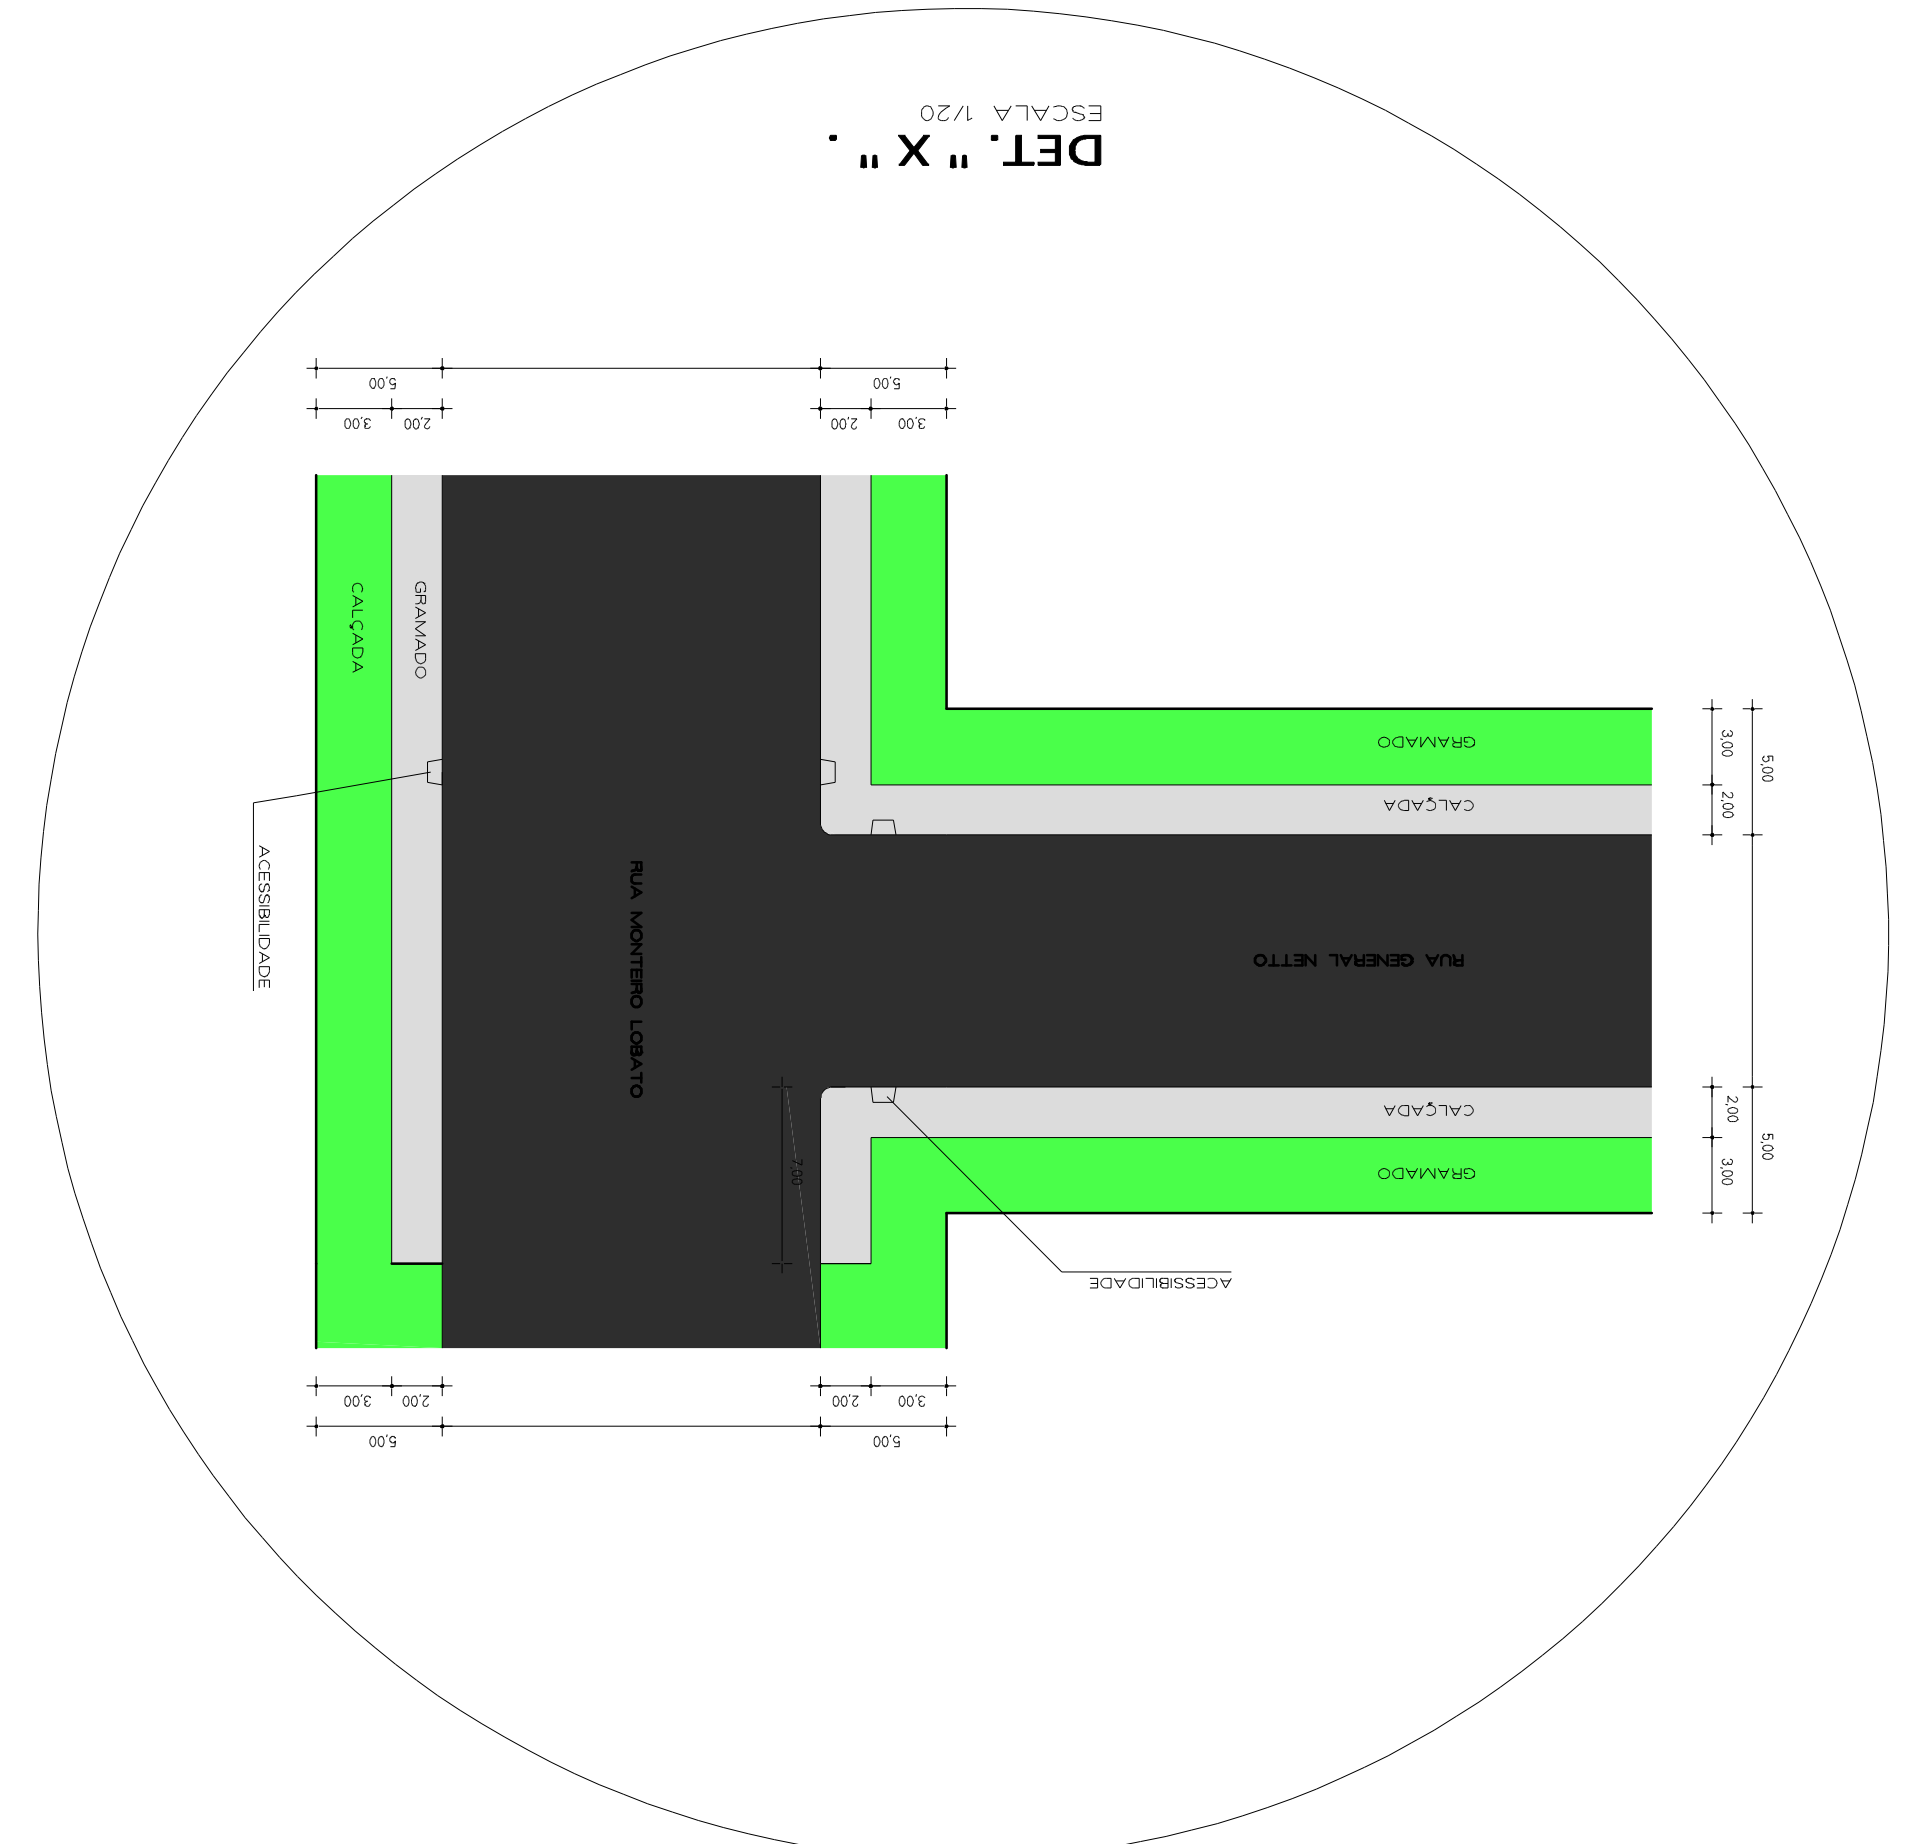

VER DET. 'X'.